


Schnitt A-A:



Lageplan:

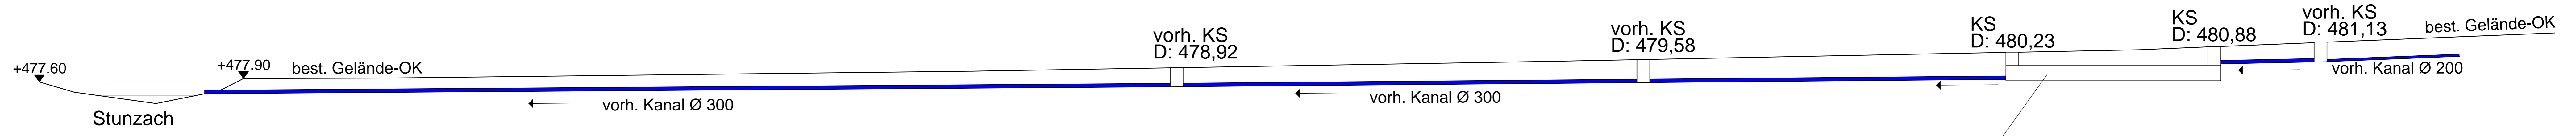

Index	Art der Änderung	Datum	gcz.
<p><b>MAUTHE</b> architekten + ingenieure</p> <p>Mauthe GmbH Uhländstraße 3, 72336 Balingen Rathausweg 8, 88263 Horgenzell</p> <p>Tel. 07433 - 904633-0 info@mauthe-gmbh.de www.mauthe-gmbh.de</p>			
Bauherr: Landkreis	Klostermühle Heiligenzimmern	Bauherr-Adresse: Platzstraße 12/2 72348 Rosenfeld	Kreis: Zollernalbkreis
Projekt:	vorhabenbezogener Bebauungsplan "Jakobshof"	Projekt-Adresse: Jakobshof 1 72348 Rosenfeld	Gemarkung: Heiligenzimmern
Bauart:	Lageplan und Schnitt Entwässerung in Stunzach	Maßstab: 1:200	Bearbeitet: TL
Phase: Genehmigungsplanung		Projekt-Nr.: 22108	Gefertigt: 27.09.2023 Gez. LM Stand: Gez.
		Plan-Nr.: 2	Index: