


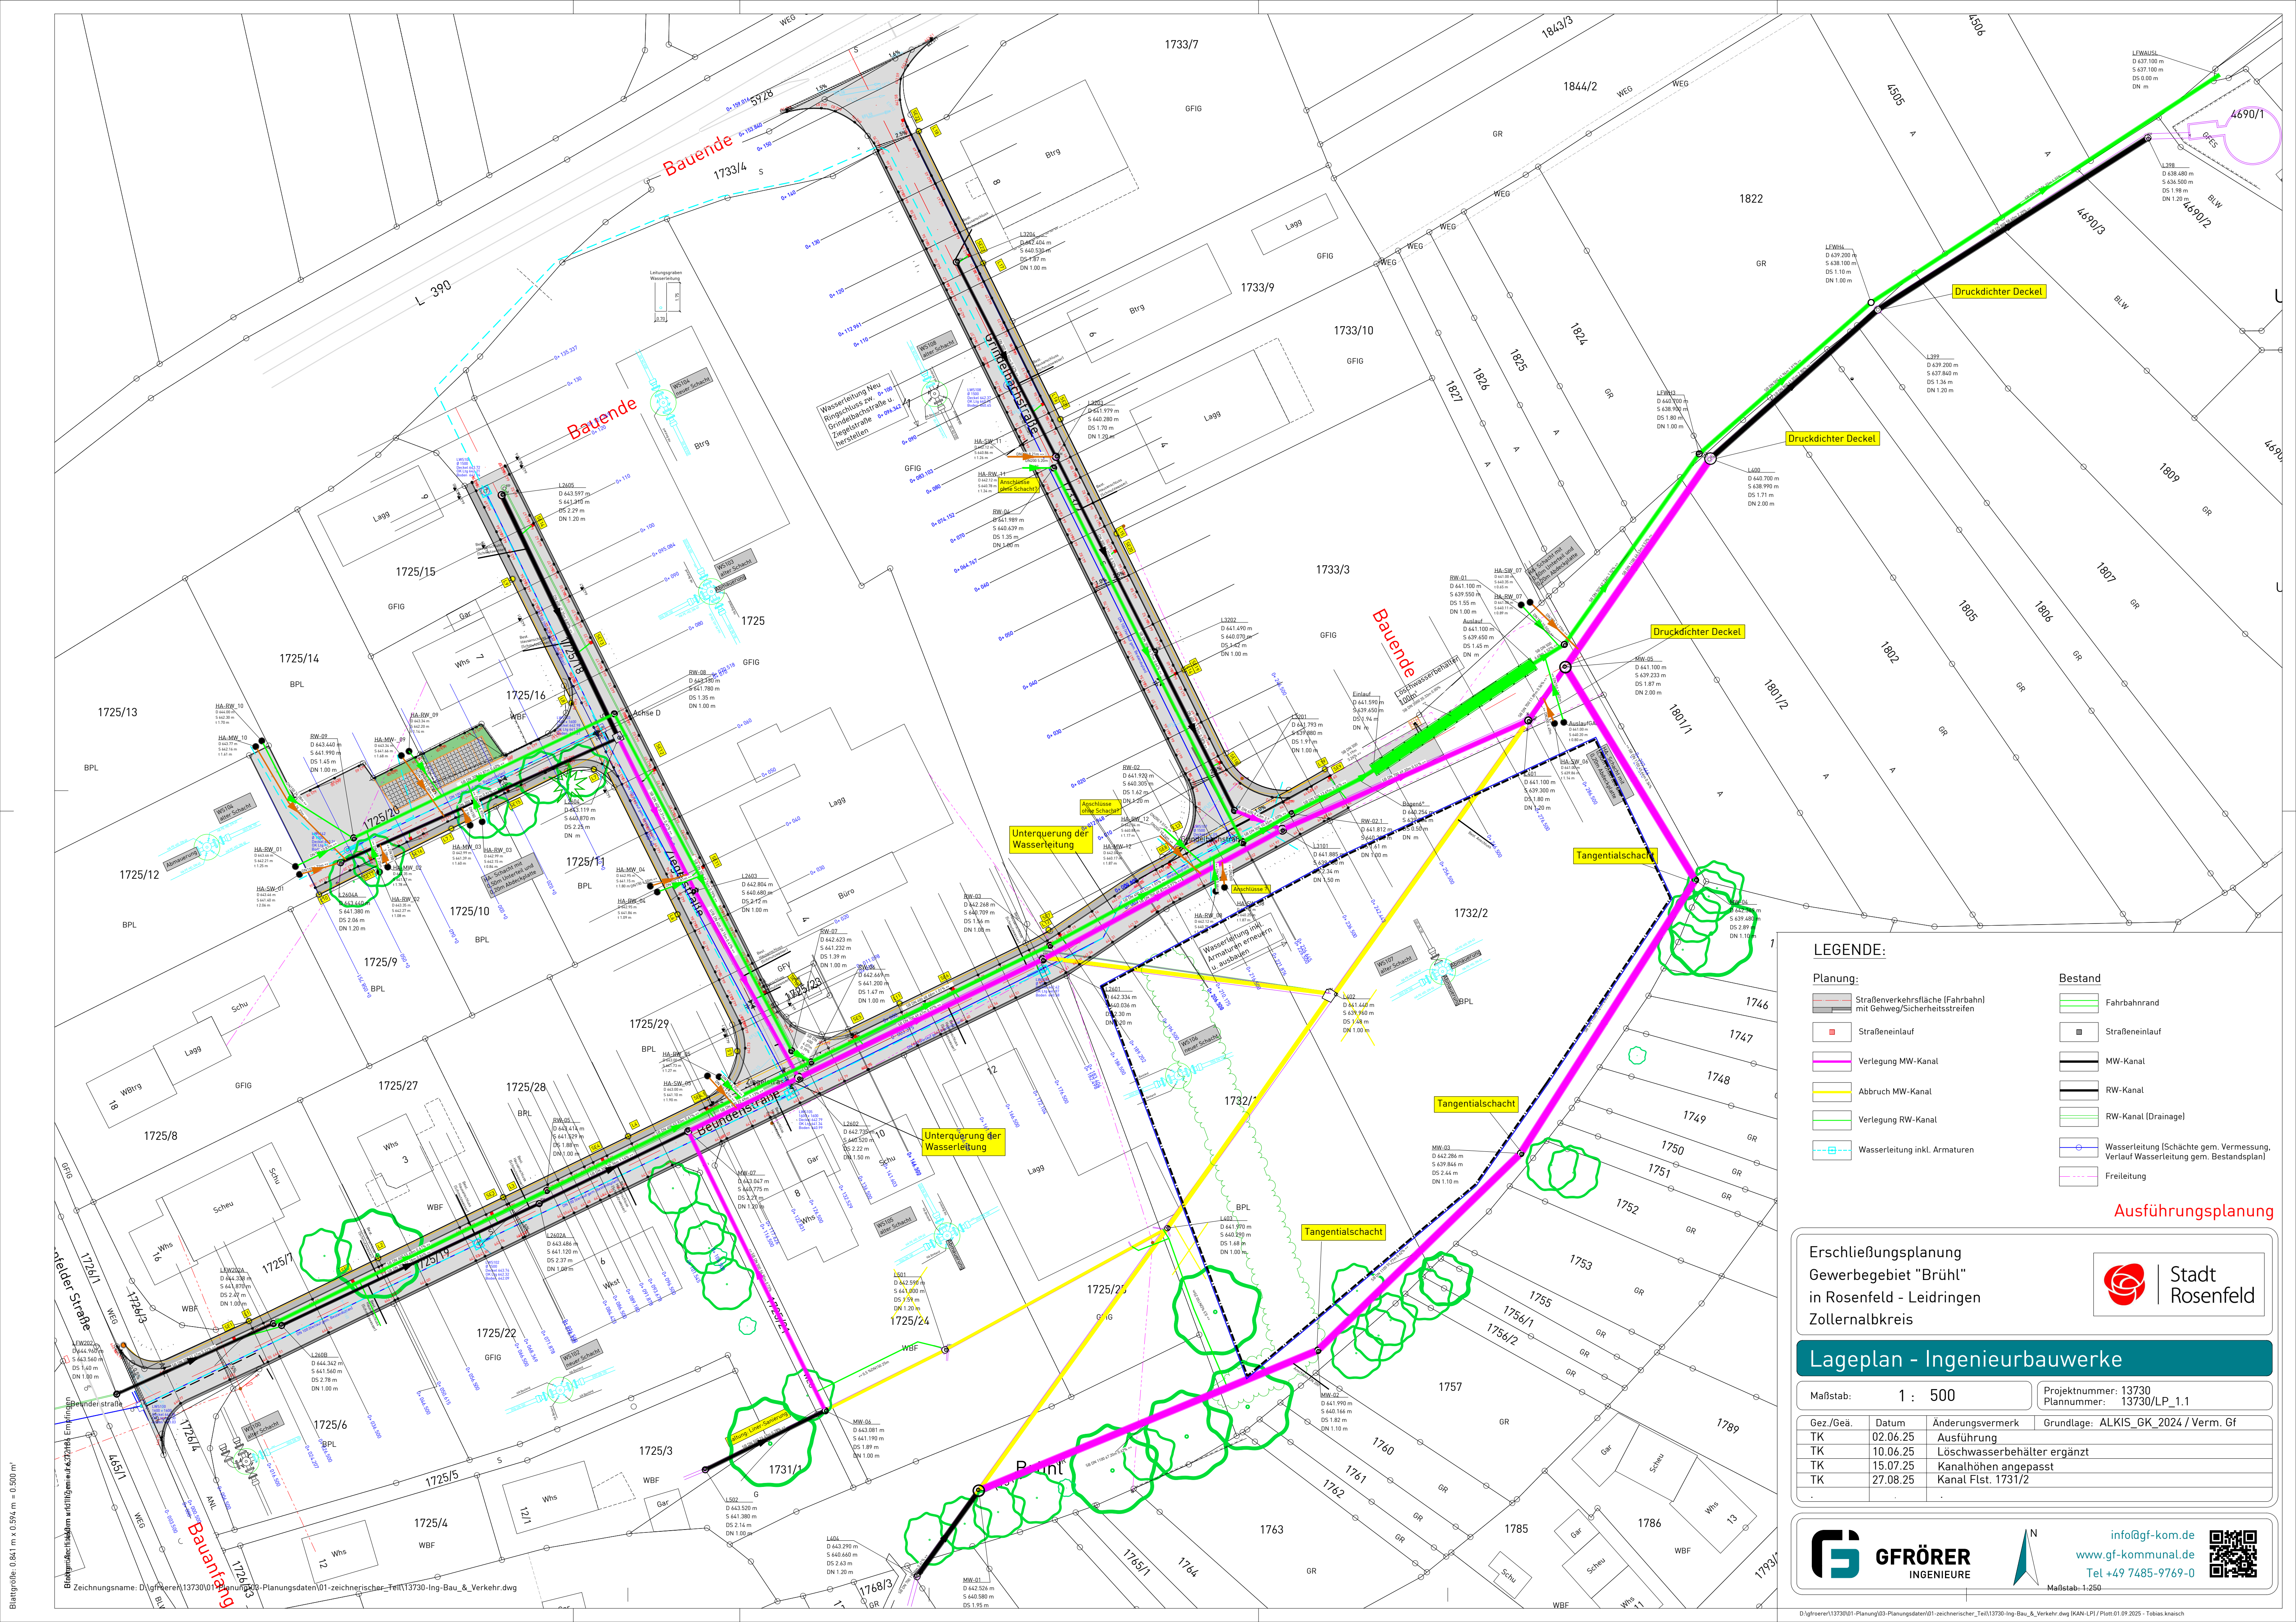

LEGENDE:

Planung:

- Straßenverkehrsfläche (Fahrbahn) mit Gehweg/Sicherheitsstreifen
- Straßeneinlauf
- Verlegung MW-Kanal
- Abbruch MW-Kanal
- Verlegung RW-Kanal
- Wasserleitung inkl. Armaturen

Bestand

- Fahrbahnrand
- Straßeneinlauf
- MW-Kanal
- RW-Kanal
- RW-Kanal [Drainage]
- Wasserleitung (Schächte gem. Vermessung, Verlauf Wasserleitung gem. Bestandsplan)
- Freileitung

Ausführungsplanung

Erschließungsplanung
Gewerbegebiet "Brühl"
in Rosenfeld - Leidringen
Zollernalbkreis



Stadt
Rosenfeld

Lageplan - Ingenieurbauwerke

Maßstab: 1 : 500

Projektnummer: 13730
Plannummer: 13730/LP_1.1

Gez./Geä.	Datum	Änderungsvermerk	Grundlage: ALKIS_GK_2024 / Verm. Gf
TK	02.06.25	Ausführung	
TK	10.06.25	Löschwasserbehälter ergänzt	
TK	15.07.25	Kanalhöhen angepasst	
TK	27.08.25	Kanal Flst. 1731/2	



GFRÖRER
INGENIEURE

info@gf-kom.de
www.gf-kommunal.de
Tel +49 7485-9769-0



Maßstab: 1:250

Blattgröße: 0,841 m x 0,594 m = 0,500 m²