

VERFAHRENSVERMERKE

Aufstellungsbeschluss (§ 2 Abs. 1 BauGB):	28.05.2020
Bekanntmachung des Aufstellungsbeschlusses:	18.06.2020
Beschluss zur Beteiligung der Öffentlichkeit und der Behörden sowie sonstiger Träger öffentlicher Belange (§§ 3 Abs. 2, 4 Abs. 2 BauGB):	28.05.2020
Bekanntmachung der Beteiligung der Öffentlichkeit:	18.06.2020
Beteiligung der Öffentlichkeit (§ 3 Abs. 2 BauGB), Beteiligung der Behörden und sonstiger Träger öffentlicher Belange (§ 4 Abs. 2 BauGB):	vom 26.06.2020 bis 27.06.2020

Abwägung der Stellungnahmen aus der Beteiligung der Öffentlichkeit und der Behörden sowie sonstiger Träger öffentlicher Belange (§§ 1 Abs. 7): 24.09.2020

Satzungsbeschluss (§ 10 Abs. 1 BauGB): 24.09.2020

Anzeige § 4 GemO Landratsamt Zollernalb: 16. OKT. 2020

Bekanntmachung des Satzungsbeschlusses (Inkrafttreten): 19. NOV. 2020




Stempel / Unterschrift: 15. OKT. 2020

Ausgefertigt: Rosenfeld, den Thomas Miller, Bürgermeister

ZEICHNERISCHE FESTSETZUNGEN

- SONSTIGE VERBINDLICHE PLANZEICHEN**
- Grenze des räumlichen Geltungsbereichs der Abrundungssatzung (§ 9 Abs. 7 BauGB)
 - Geltungsbereiche angrenzender Bebauungspläne
- UNVERBINDLICHE PLANZEICHEN**
- bestehende Flurstücksgrenzen mit Flurstücksnummern
 - Gebäudebestand

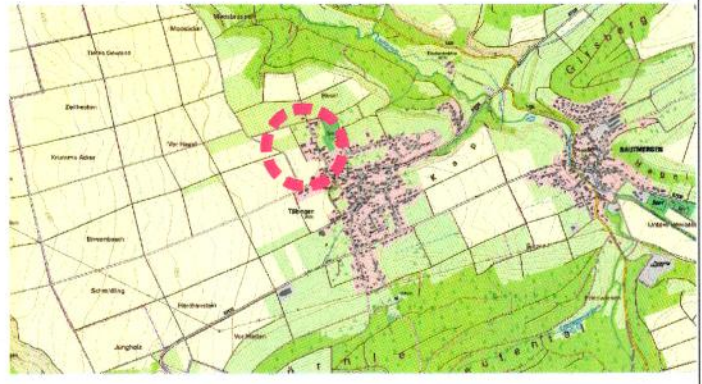

Abrundungssatzung / Ergänzungssatzung nach § 34 Abs. 4 S.3 i.V. mit § 9 Abs. 8 BauGB 'Brühlstraße II' in Rosenfeld - Tübingen
LAGEPLAN



Genehmigt
2531
Balingen, den

04. NOV. 2020
A
Landratsamt
Zollernalbkreis
Ridder

Maßstab: 1 : 500	Projektnummer: 12788
	Plannummer: 12788/AR4p-1.2
Gez./Geb. Datum Änderungsvermerk	Grundlage: ALK, FNP
JJ/Gf 30.01.20 Lageplan erstellt	
LD/Gf 02.09.20 Keine Änderung, Satzungsbeschluss	

BÜROGRÖRER
UMWELT • VERKEHR • STADTPLANUNG

Büro Englingen Hohanglerweg 1 72186 Englingen Tel.: 07143/1400 info@buero-groerer.de	Büro Dorstetten Schickgrabenstraße 4 72280 Dorstetten Tel.: 07143/24056-0 info@buero-groerer.de	Büro Owingen Gottlieb-Daimler-Str. 2 88696 Owingen Tel.: 07551/83498-0 info@buero-groerer.de
--	---	--

ABRUNDUNGSSATZUNG / ERGÄNZUNGSSATZUNG
In Kraft getreten am:

19.11.2020

'BRÜHLSTRASSE II'
IN ROSENFELD - TÄBINGEN
ZOLLERNALBKREIS



ABGRENZUNGSPLAN **Genehmigt**


Balingen, den



04. NOV. 2020

Landratsamt
Zollernalbkreis

*Edel
Ridder*

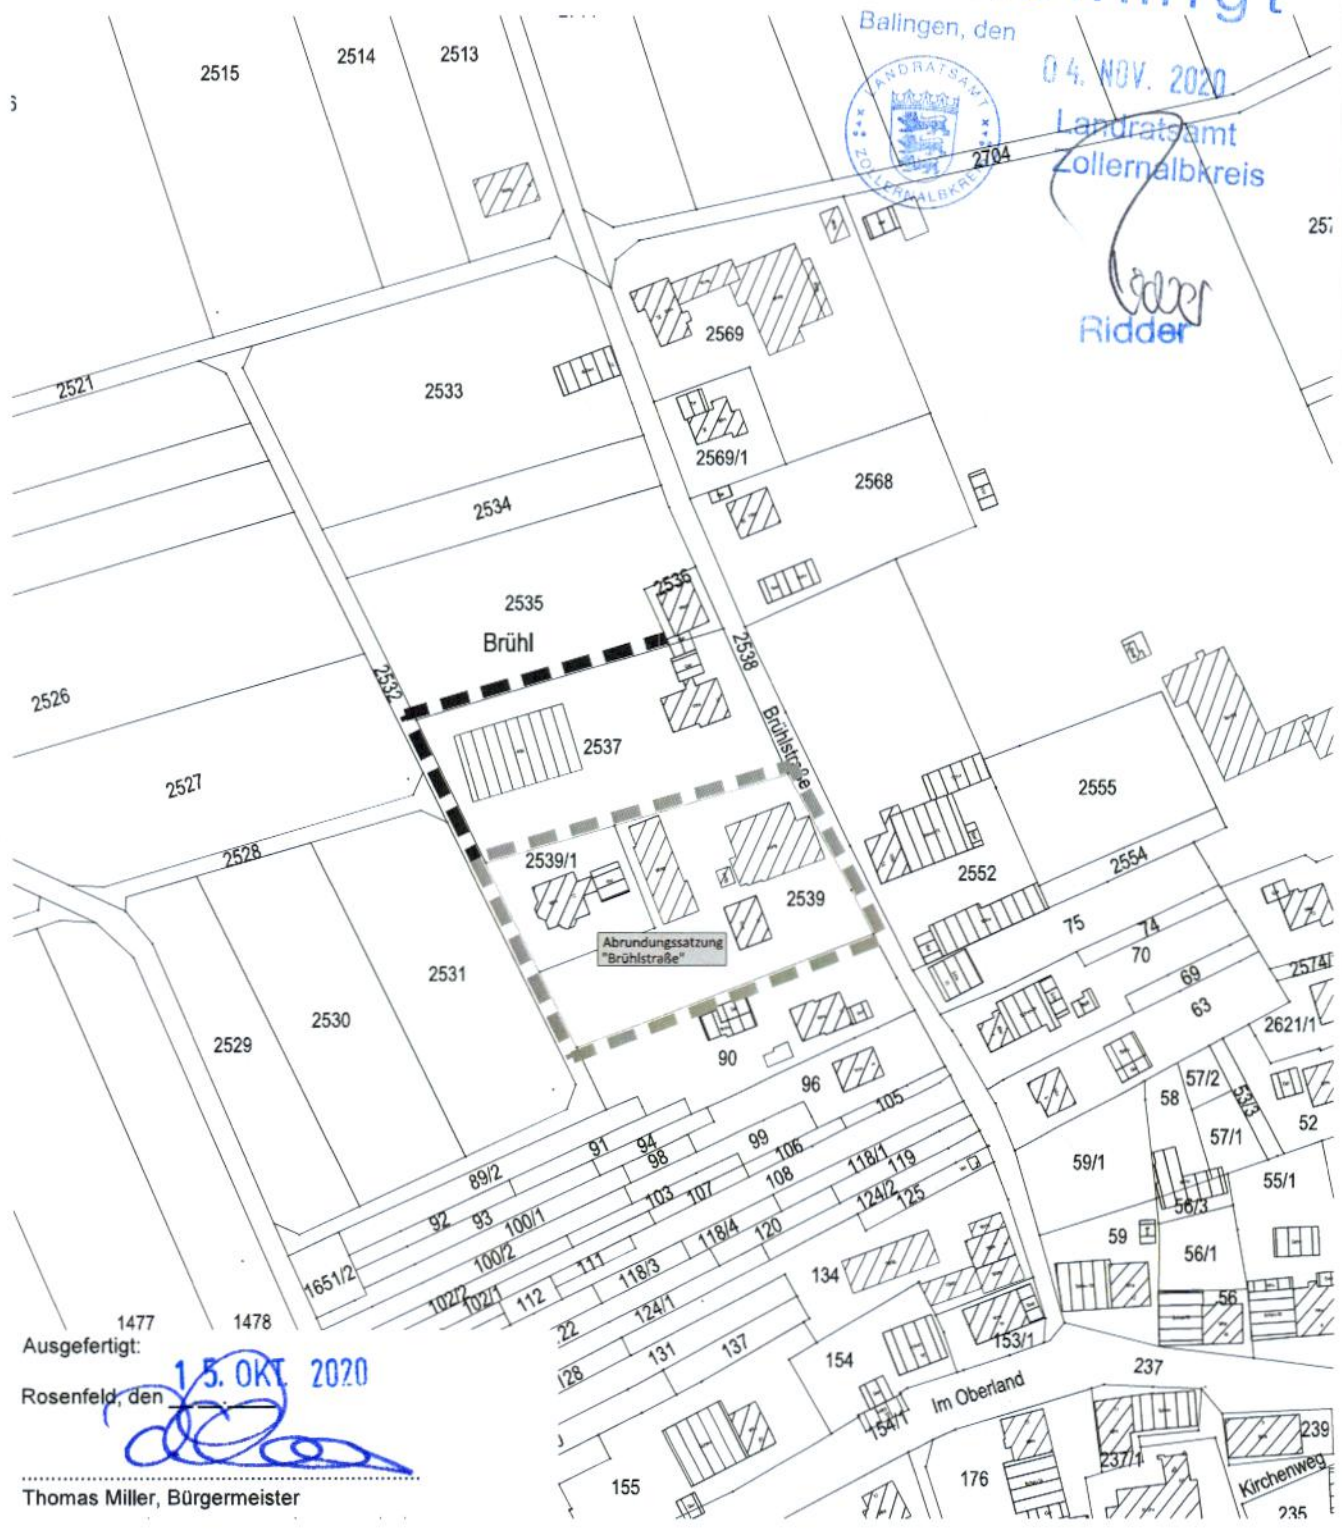



Ausgefertigt:

15. OKT 2020

Rosenfeld, den

Thomas Miller, Bürgermeister

-  Grenze des räumlichen Geltungsbereichs der Abrundungssatzung (§ 9 Abs. 7 BauGB)
-  Geltungsbereiche angrenzender Bebauungspläne

Maßstab: 1 : 2.000		Projektnummer: 12788 Plannummer: 12788/abgrenz-1.2	
Gez./Geä.	Datum	Änderungsvermerk	Grundlage: ALK
JJ/GI	30.01.20	Abgrenzungsplan	
LD/GI	02.09.20	Keine Änderung, Satzungsbeschluss	

BÜROGRÖRER
UNIVERSITÄT FÜR STADTPLANUNG

Büro Englingen
Hohenzollernweg 1
72180 Englingen
Tel: 07485/9769-0
info@buero-groerer.de

Büro Donstetten
Schiefgrabenerstraße 4
72280 Donstetten
Tel: 07443/24056-0
info@buero-groerer.de

Büro Owingen
Gutleib-Daumen-Str. 2
88698 Owingen
Tel: 07551/83498-0
info@buero-groerer.de