


# LAGEPLAN


— ZEICHNERISCHER TEIL —  
 zum Bauantrag (§ 2 BauVorl VO)

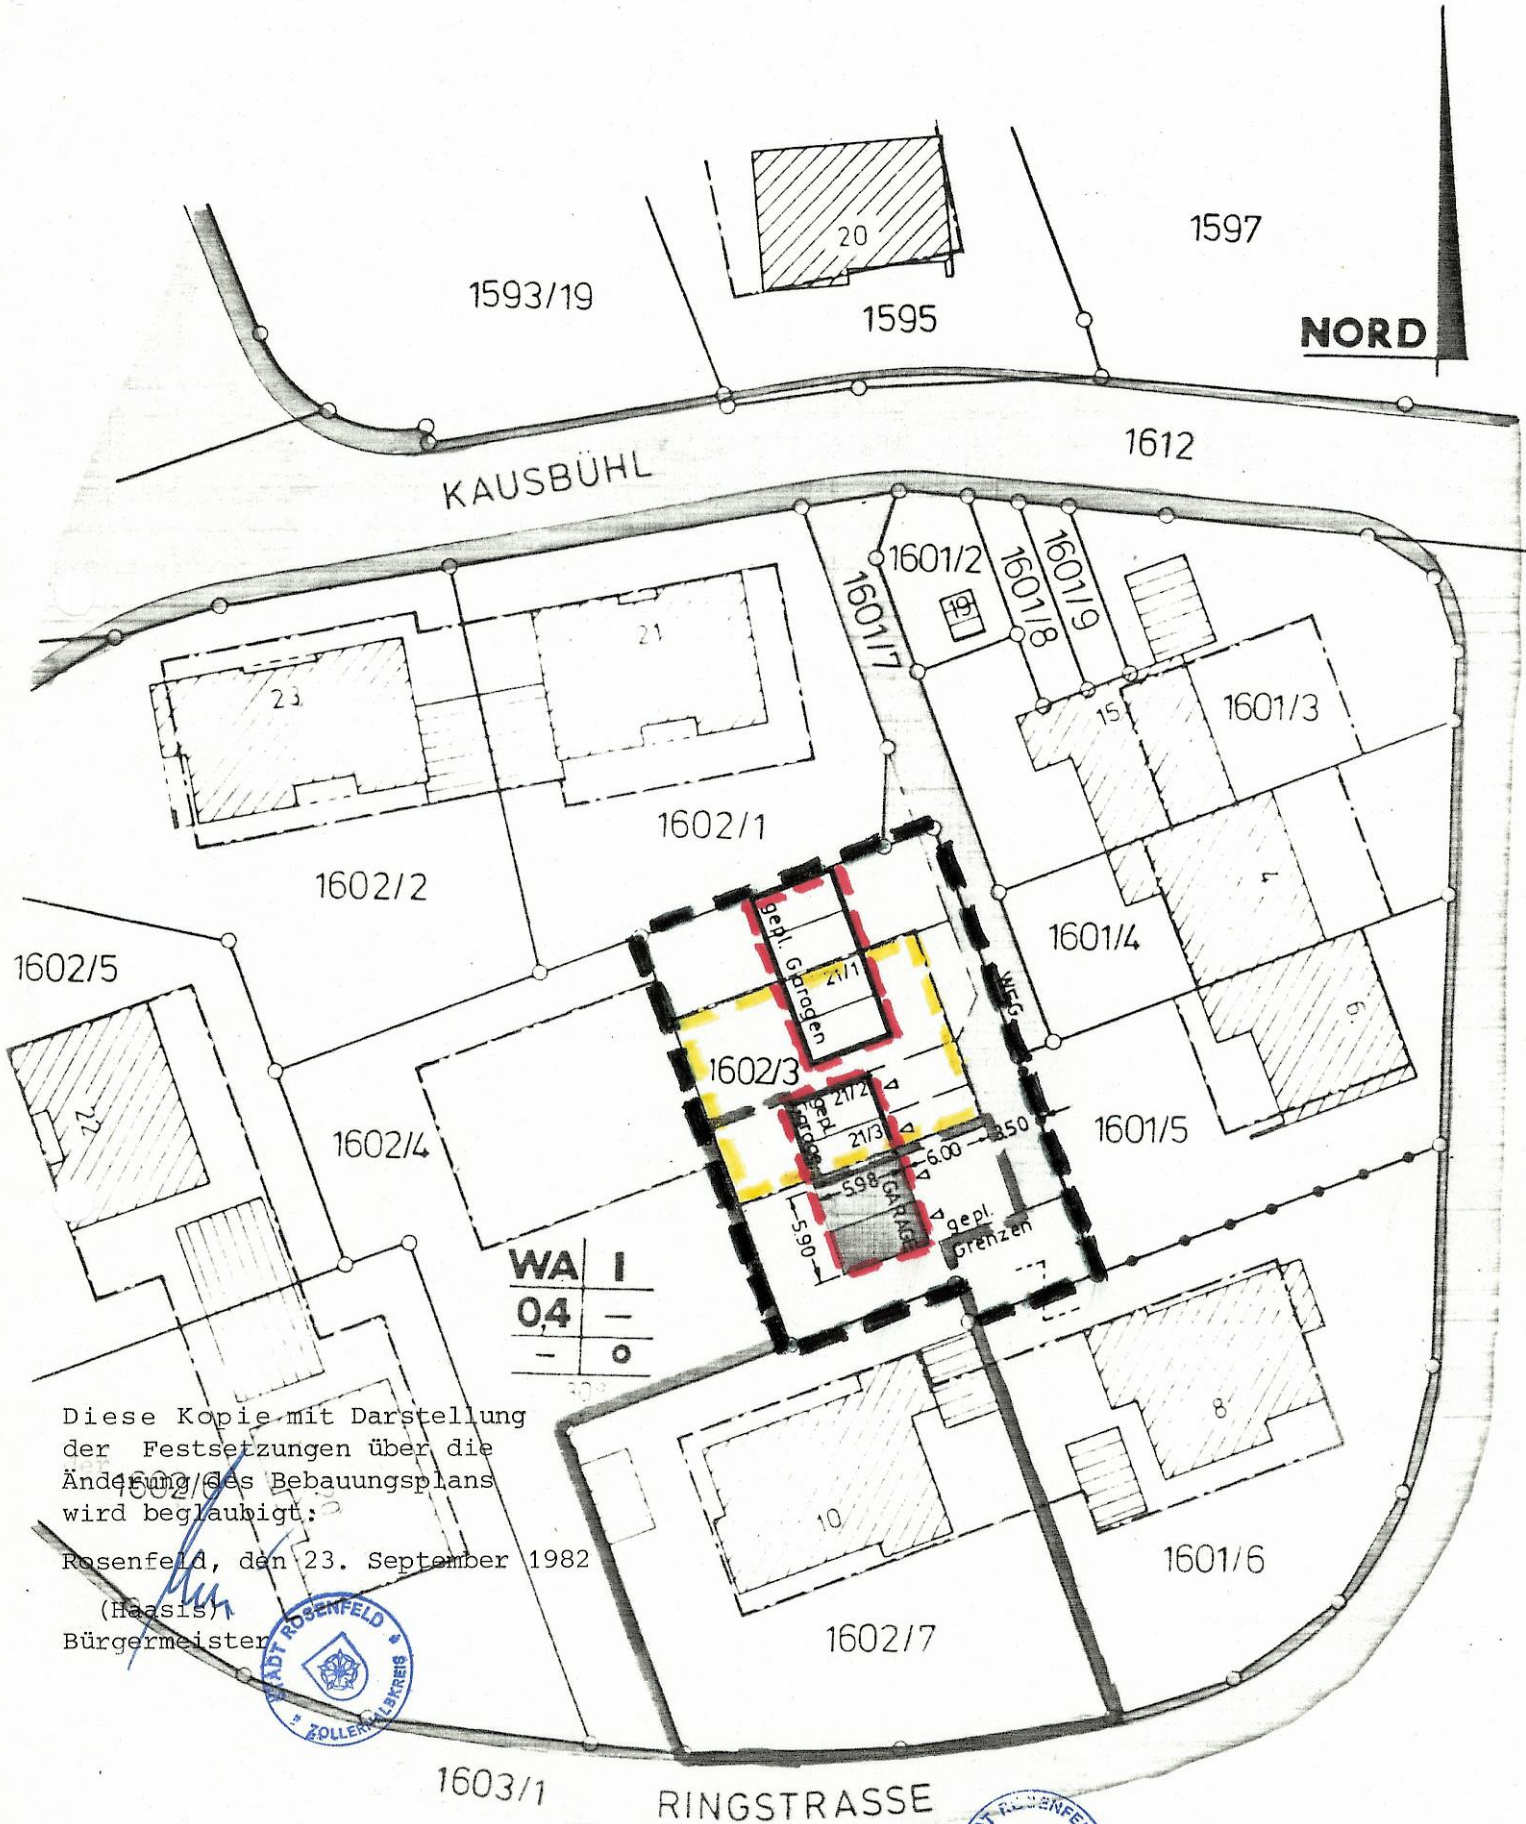

WA	I
04	—
—	o

Diese Kopie mit Darstellung der Festsetzungen über die Änderung/des Bebauungsplans wird beglaubigt:

Rosenfeld, den 23. September 1982  
 (Haasis)  
 Bürgermeister

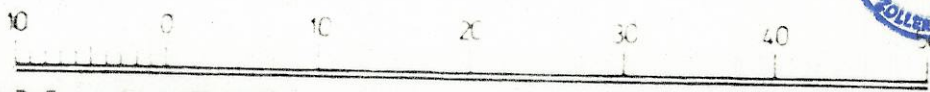

M 1:500

Anerkannt:  
 30. September 1982  
 Bürgermeister  
 H. LEYKAM + M. HAASIS  
 Gstangen 18 - Tel. 07432 / 3111  
 7160 Rosenfeld