



Zeichenerklärung:

WA	Allgemeines Wohngebiet		Pflanzgebiet
MI	Mischgebiet		Trafostation
O	offene Bauweise		Sichtflächen von der Bebauung freizuhaltende Grundstücke. Anpfl. u. Einfriedr. max. 0,70m hoch
	Baulinie		Abgrenzung unterschiedl. Festsetzungen
	aufzuhebende Baulinie		Grenze des räuml. Geltungsbereiches „Oberer Weingartenbach“
	Baugrenze		aufzuhebende Grenze d. räuml. Geltungsb. „Taugstein“
	aufzuhebende/neugeplante Baugrenze		aufzuhebende Grenze d. räuml. Geltungsb. „Trichtinger-Weg“
	Grundstücksgrenze		aufzuhebende Nutzungsschab.
	Firsttrichtung		neugeplante Nutzungsschablone
	Fußweg		
	Fahrweg		
P	öffentl. Parkfläche		

158


ZOLLERNALBKREIS
STADT: ROSENFELD

Genehmigt
Balingen,
den 25. MRZ. 1985
Landratsamt
Zollernalbkreis
Oberamtsrat

BEBAUUNGSPLAN „OBERER WEINGARTENBACH“

ÄNDERUNG „TRICHTINGER-WEG“

LAGEPLAN M.1:500

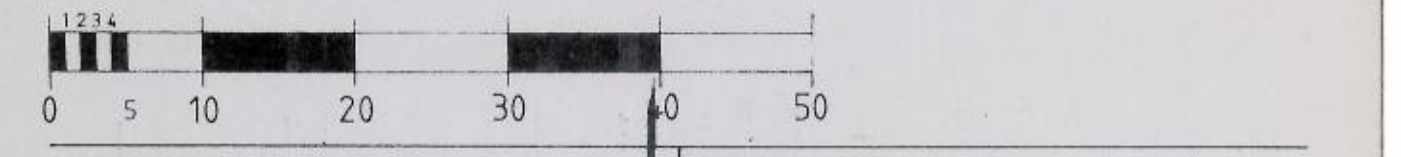

ANERKANNT: 22. 11. 1984

GENEHMIGT:

Rechtsverbindlich seit 16.05.1985

gez.: Haasis
Bürgermeister

AUFGESTELLT: BALINGEN-OSTDORF, DEN 22.09.1983

DIPL. ING. A. MAUTHE BÜRO F. BAUINGENIEURWESEN
7460 BALINGEN 1, UHLANDSTR. 3
RUF 07433/ 7001