


18.07.2013

Landkreis: Zollernalbkreis


Stadt/Gemeinde: Rosenfeld - Leidringen



STADT
ROSENFELD

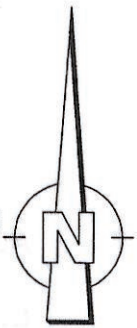

3. Änderung Bebauungsplan "Unter den Eichen"

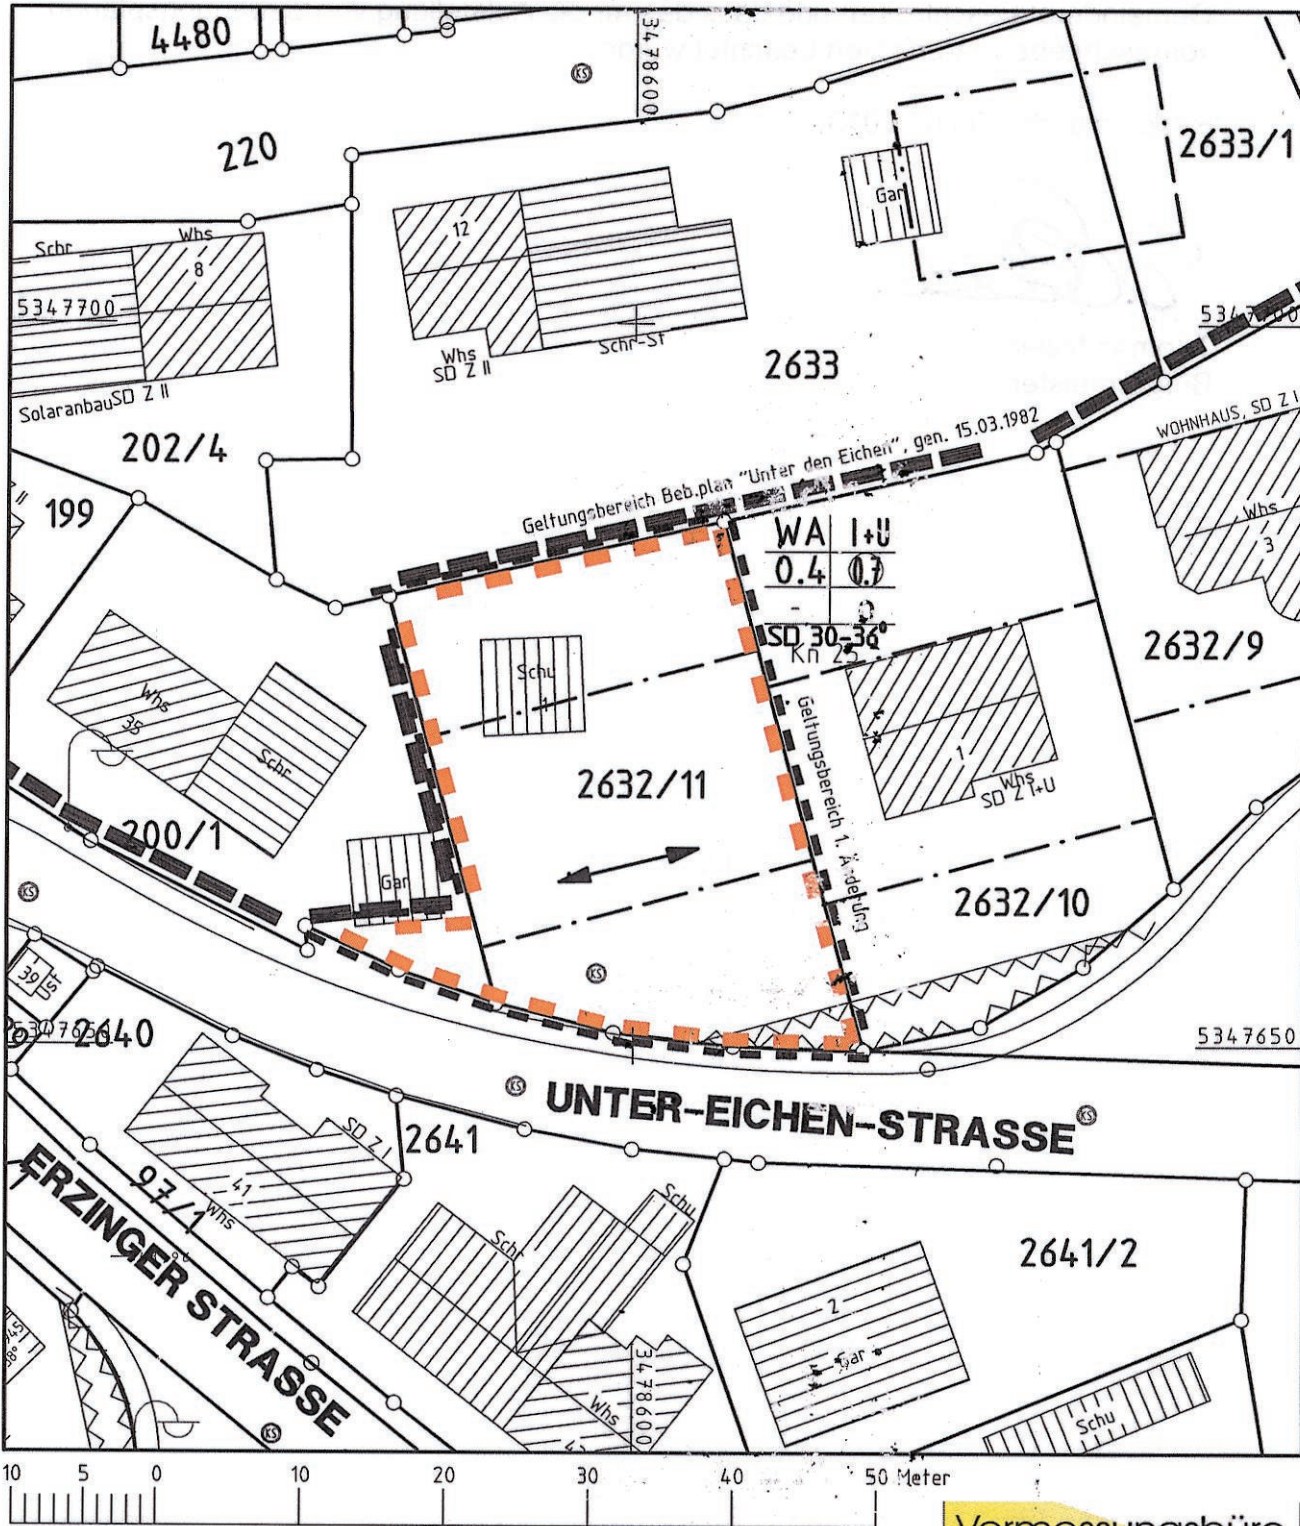

Maßstab 1:500

10.01.2013

Sämtliche, innerhalb des Geltungsbereiches liegenden Festsetzungen werden aufgehoben.

Vermessungsbüro
UTTENWEILER

12	Dipl.-Ing. (FH) Karl Uttenweiler
11	Beratender Ingenieur, Freier Stadtplaner
11	Dipl.-Ing. (FH) Anja Uttenweiler
11	Pfütznerstraße 6, 72336 Balingen
11	Telefon 07433/26089-0 Fax 07433/26089-20
11	E-mail: KarlUttenweiler@t-online.de