


Zollernalbkreis
 Stadt: Rosenfeld

169

Änderung zum Bebauungsplan „Großhalde II“

Lageplan M.1:500

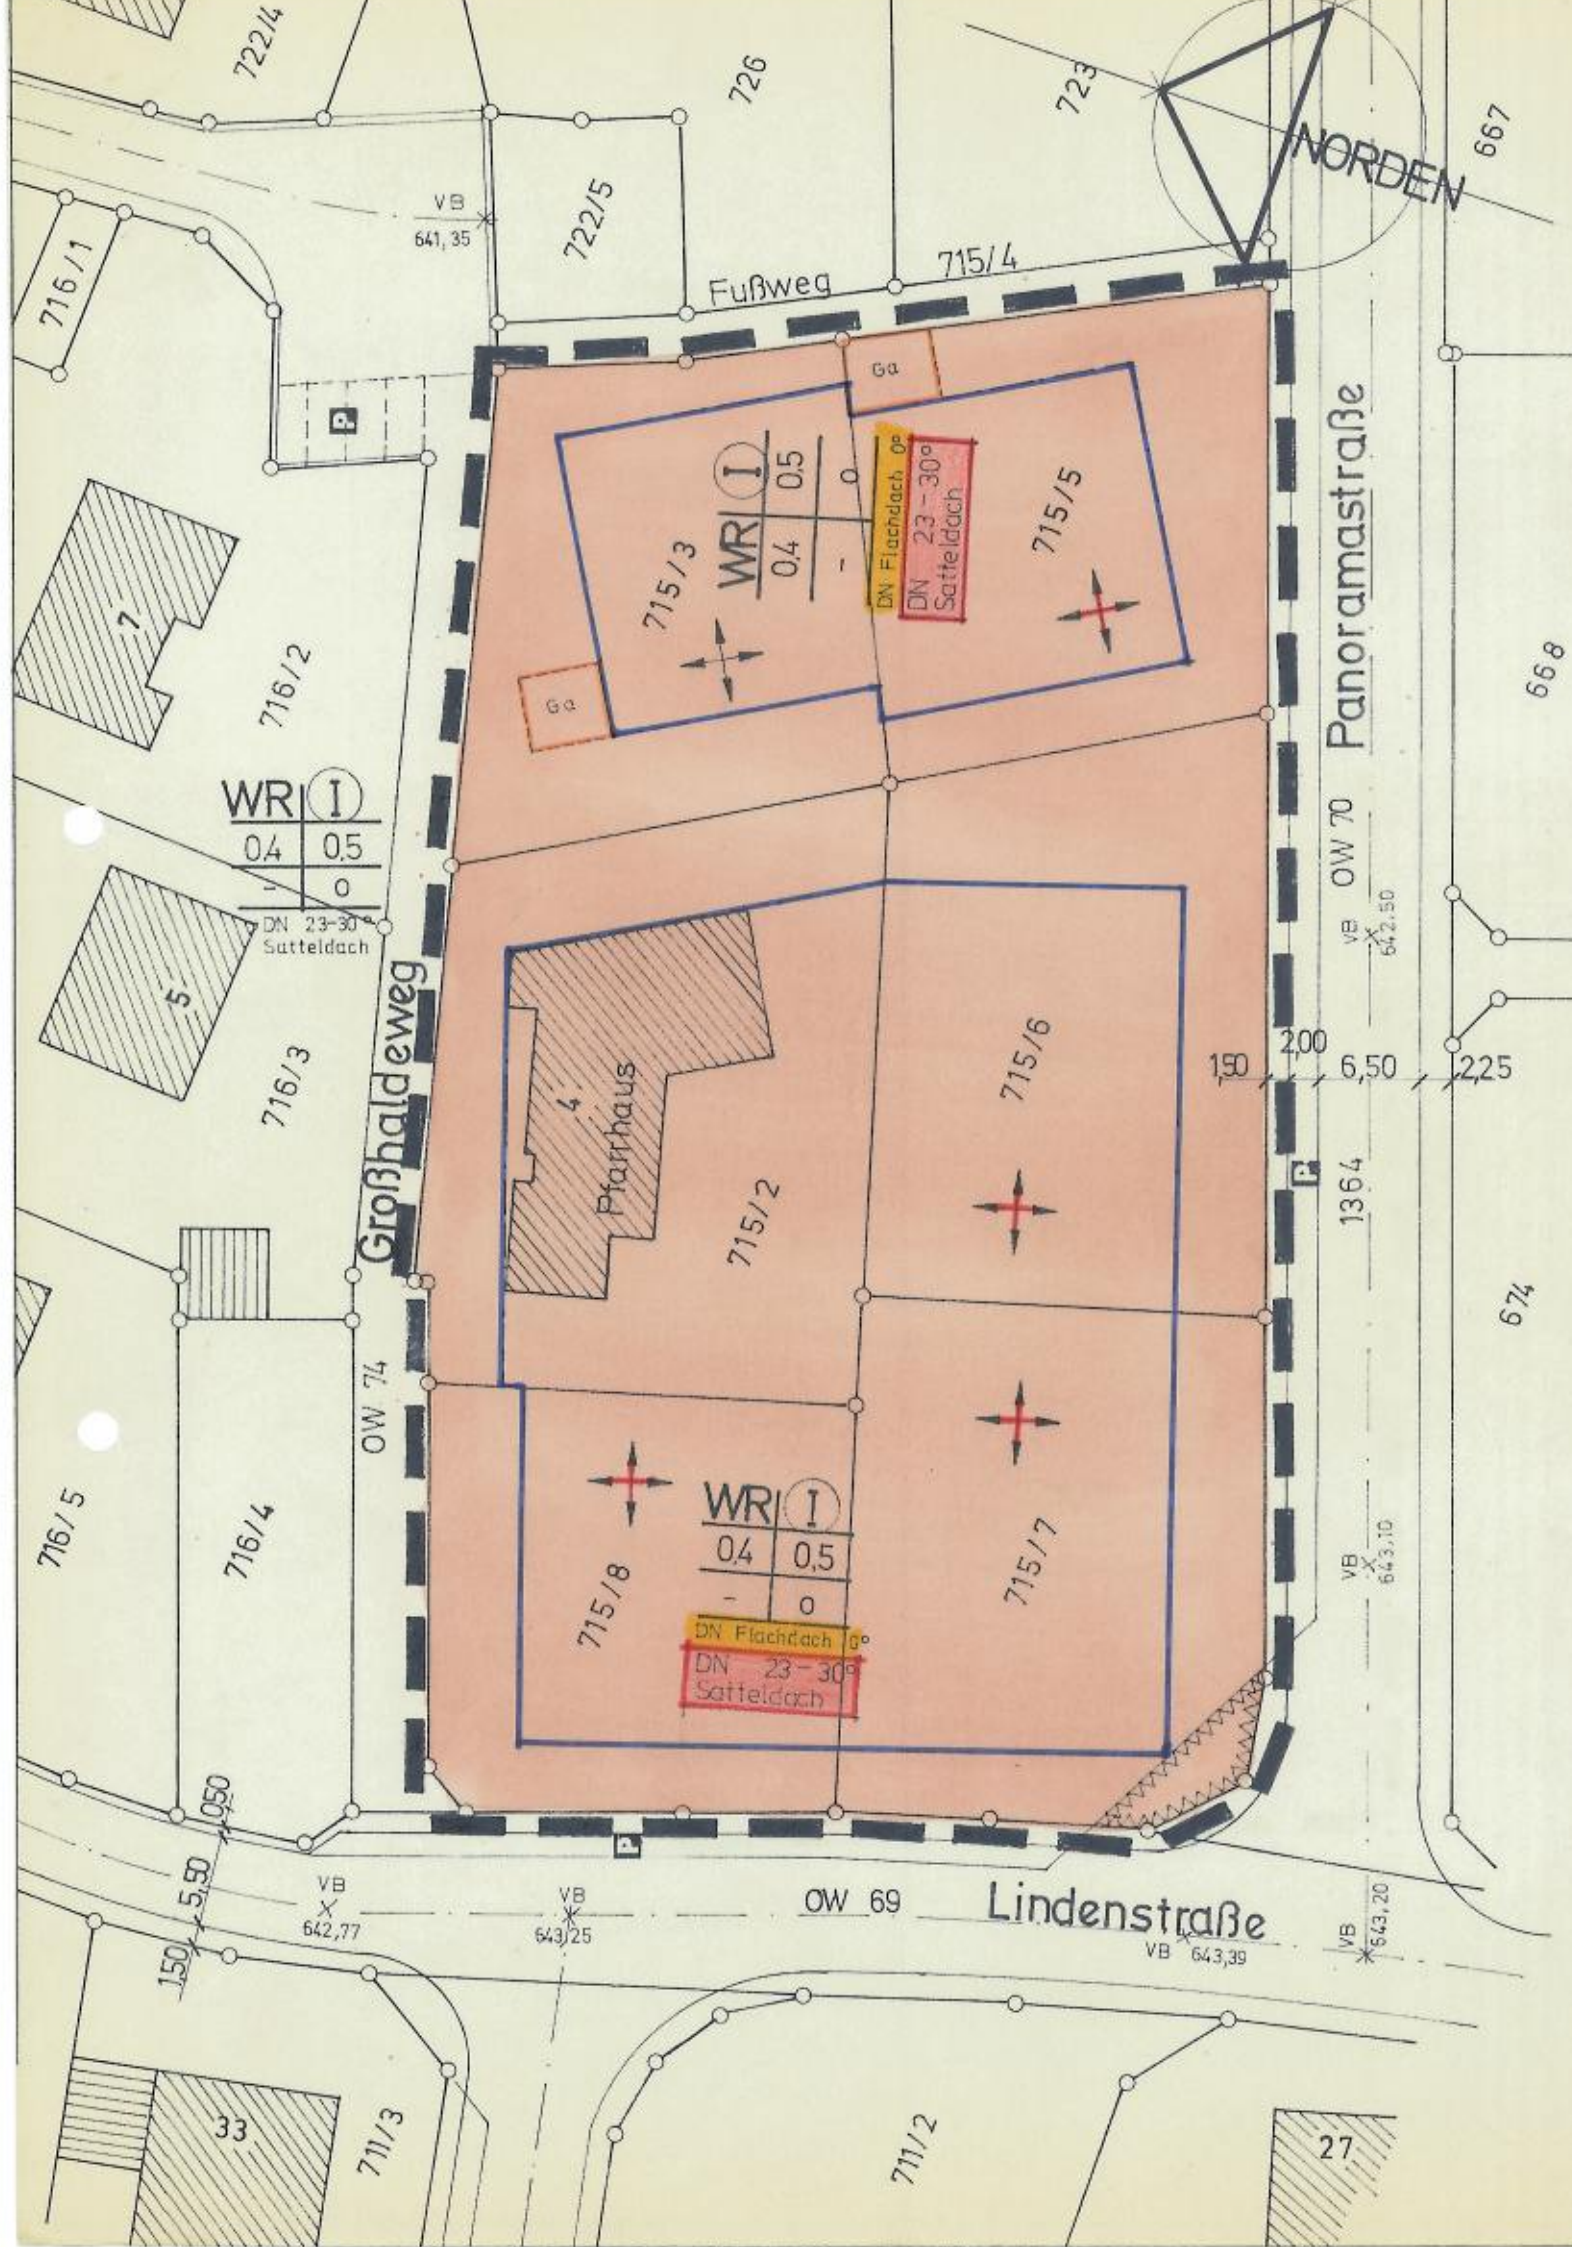

Zeichenerklärung:

- WR Reines Wohngebiet
- Baugrenze
- Ga Garagenfläche
- Grenze des räuml. Geltungsbereiches (Änderung)
- + geplante Firstrichtung

Füllschema der Nutzungsschablone

Baugebiet	Zahl der Vollgeschosse
Grundflächen - zahl	Geschossflächen - zahl
Baumassen	Bauweise
DN = Dachneigung Dachform	aufzuhebend
DN = Dachneigung Dachform	neugeplant

Anerkannt:

M. Müller 22. 1. 1987

Genehmigt:

Büro

Aufgestellt: Balingen-Ostdorf, den 20.01.1981
 DIPL. ING. A. MAUTHE, BÜRO F. BAUING.-WESEN
 7460 BALINGEN-OSTDORF, STEINETSSTR. 13
 RUF (07433) 7001