

Zollernalbkreis


Stadt: Rosenfeld

102

Stadtteil: Jsingen

# Änderung zum Bebauungsplan „Braike“

## M. 1:500

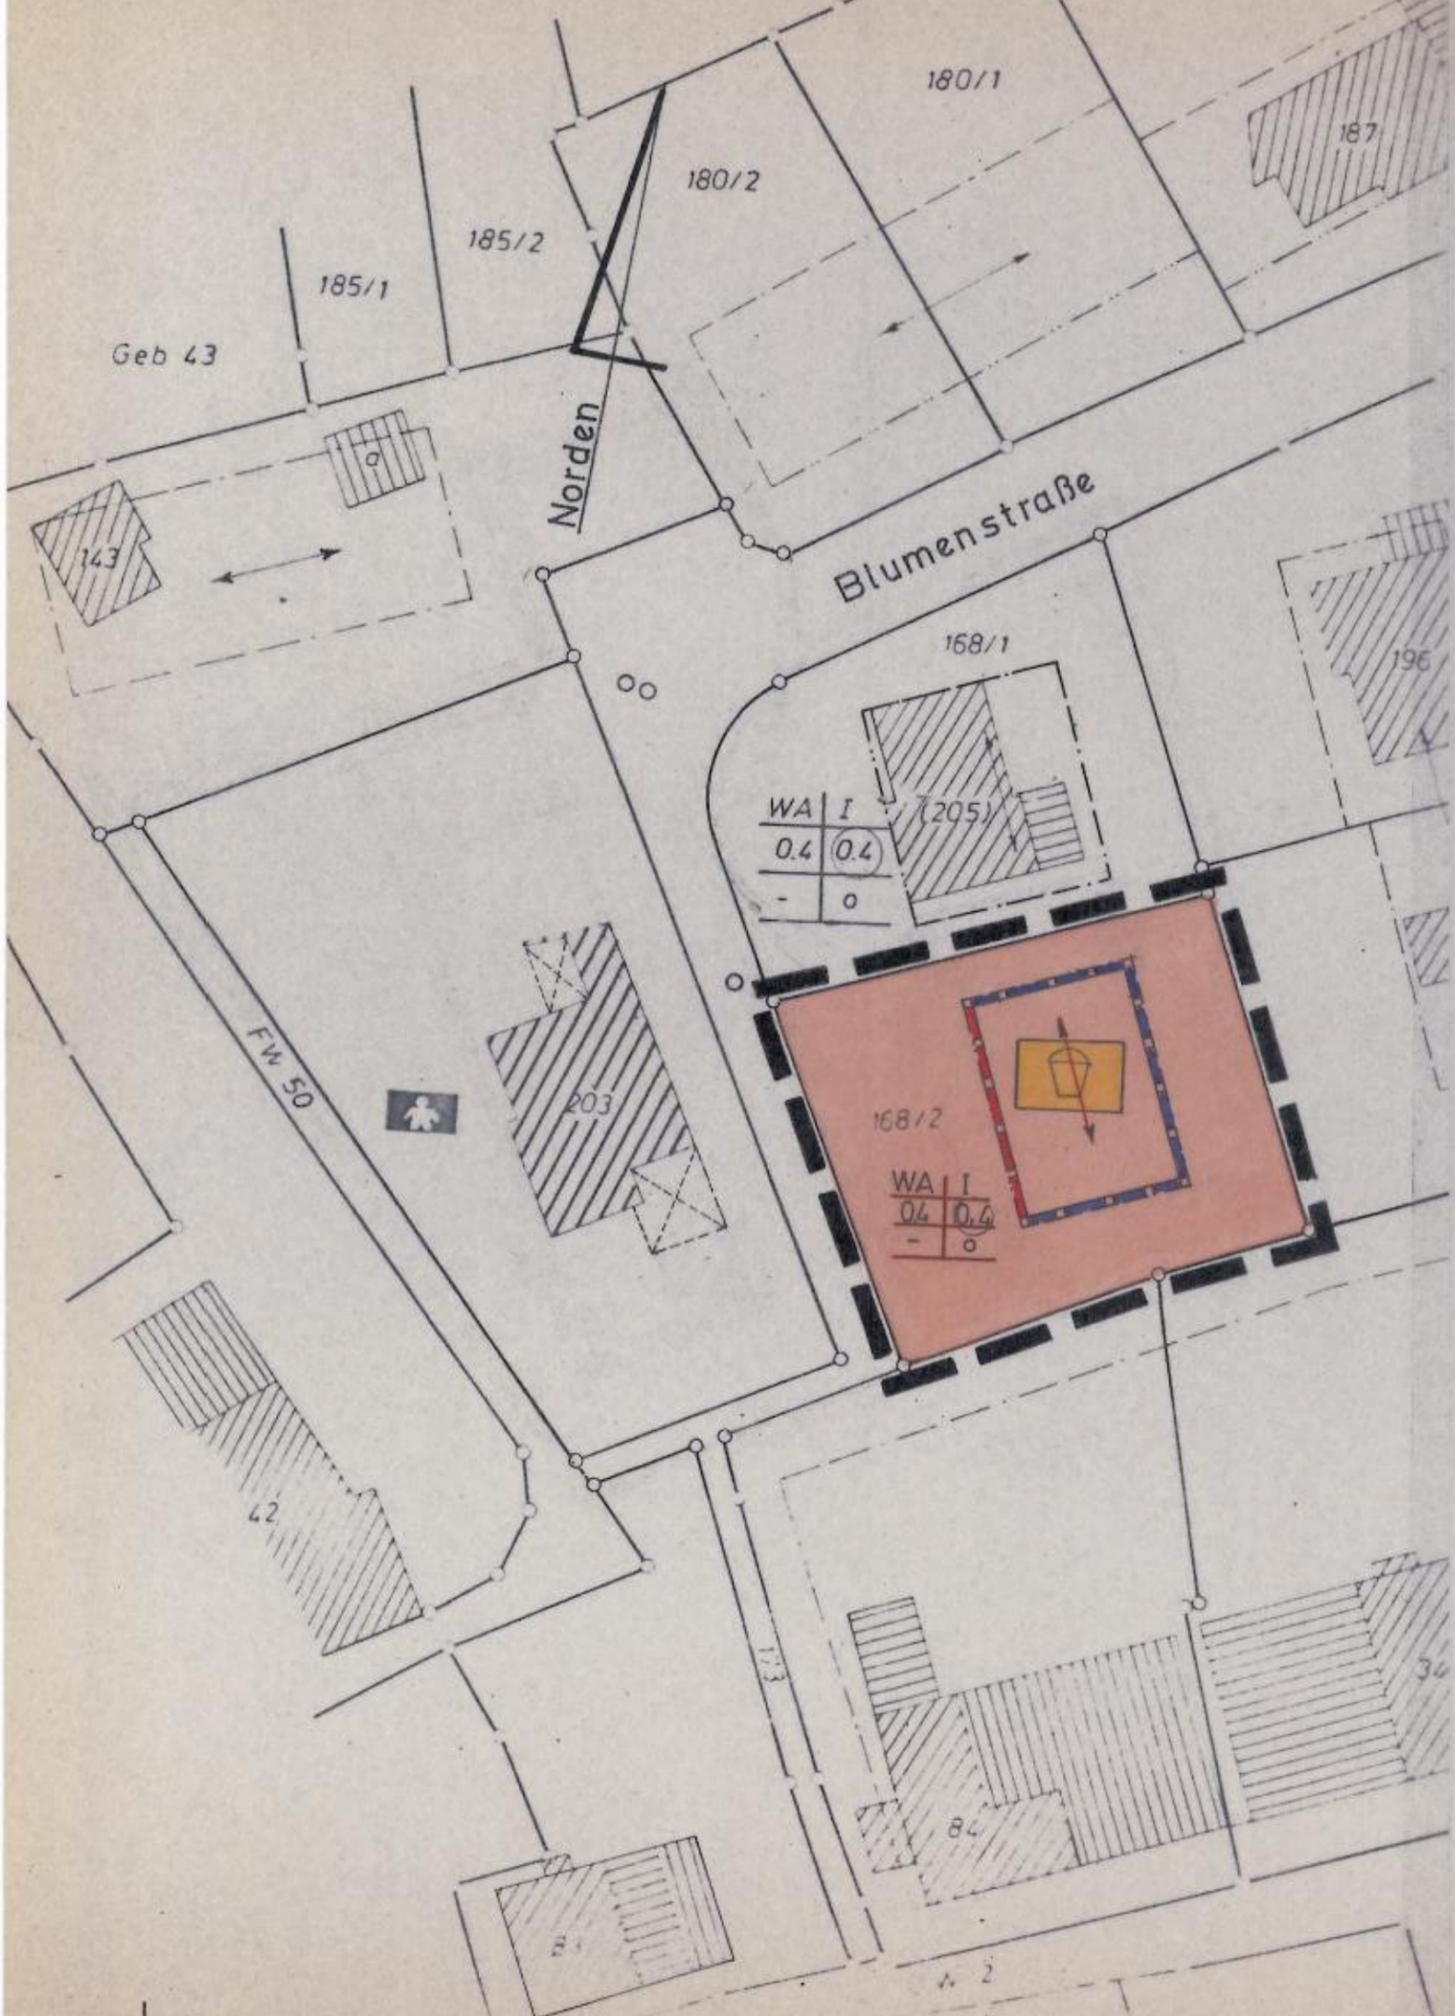

### Zeichenerklärung:

- WA Allgemeines Wohngebiet
- neugeplante Baugrenze
- neugepl. Baulinie
- aufzuhebender Spielplatz
- Firstrichtung
- neugepl. Festsetzung
- Grenze des räumlichen Geltungsbereiches

Füllschema der Nutzungsschablone:

Baugebiet	Zahl der Vollgeschosse
Grundflächenzahl	Geschoßflächenzahl
Baumassen	Bauweise

Gefertigt:  
Balingen - Ostdorf, den 24.5.1978

Diplom-Ingenieur  
Albert Mauthe  
Büro für Bauingenieurwesen  
746 Balingen-Ostdorf

Anerkannt:  
Rosenfeld - Jsingen, den 25. Mai 1978



*Handwritten signature*