


Bebauungsplanänderung

über Flst. 441 und 446
(Gebiet „Werren“, genehmigt 25.7.1968)

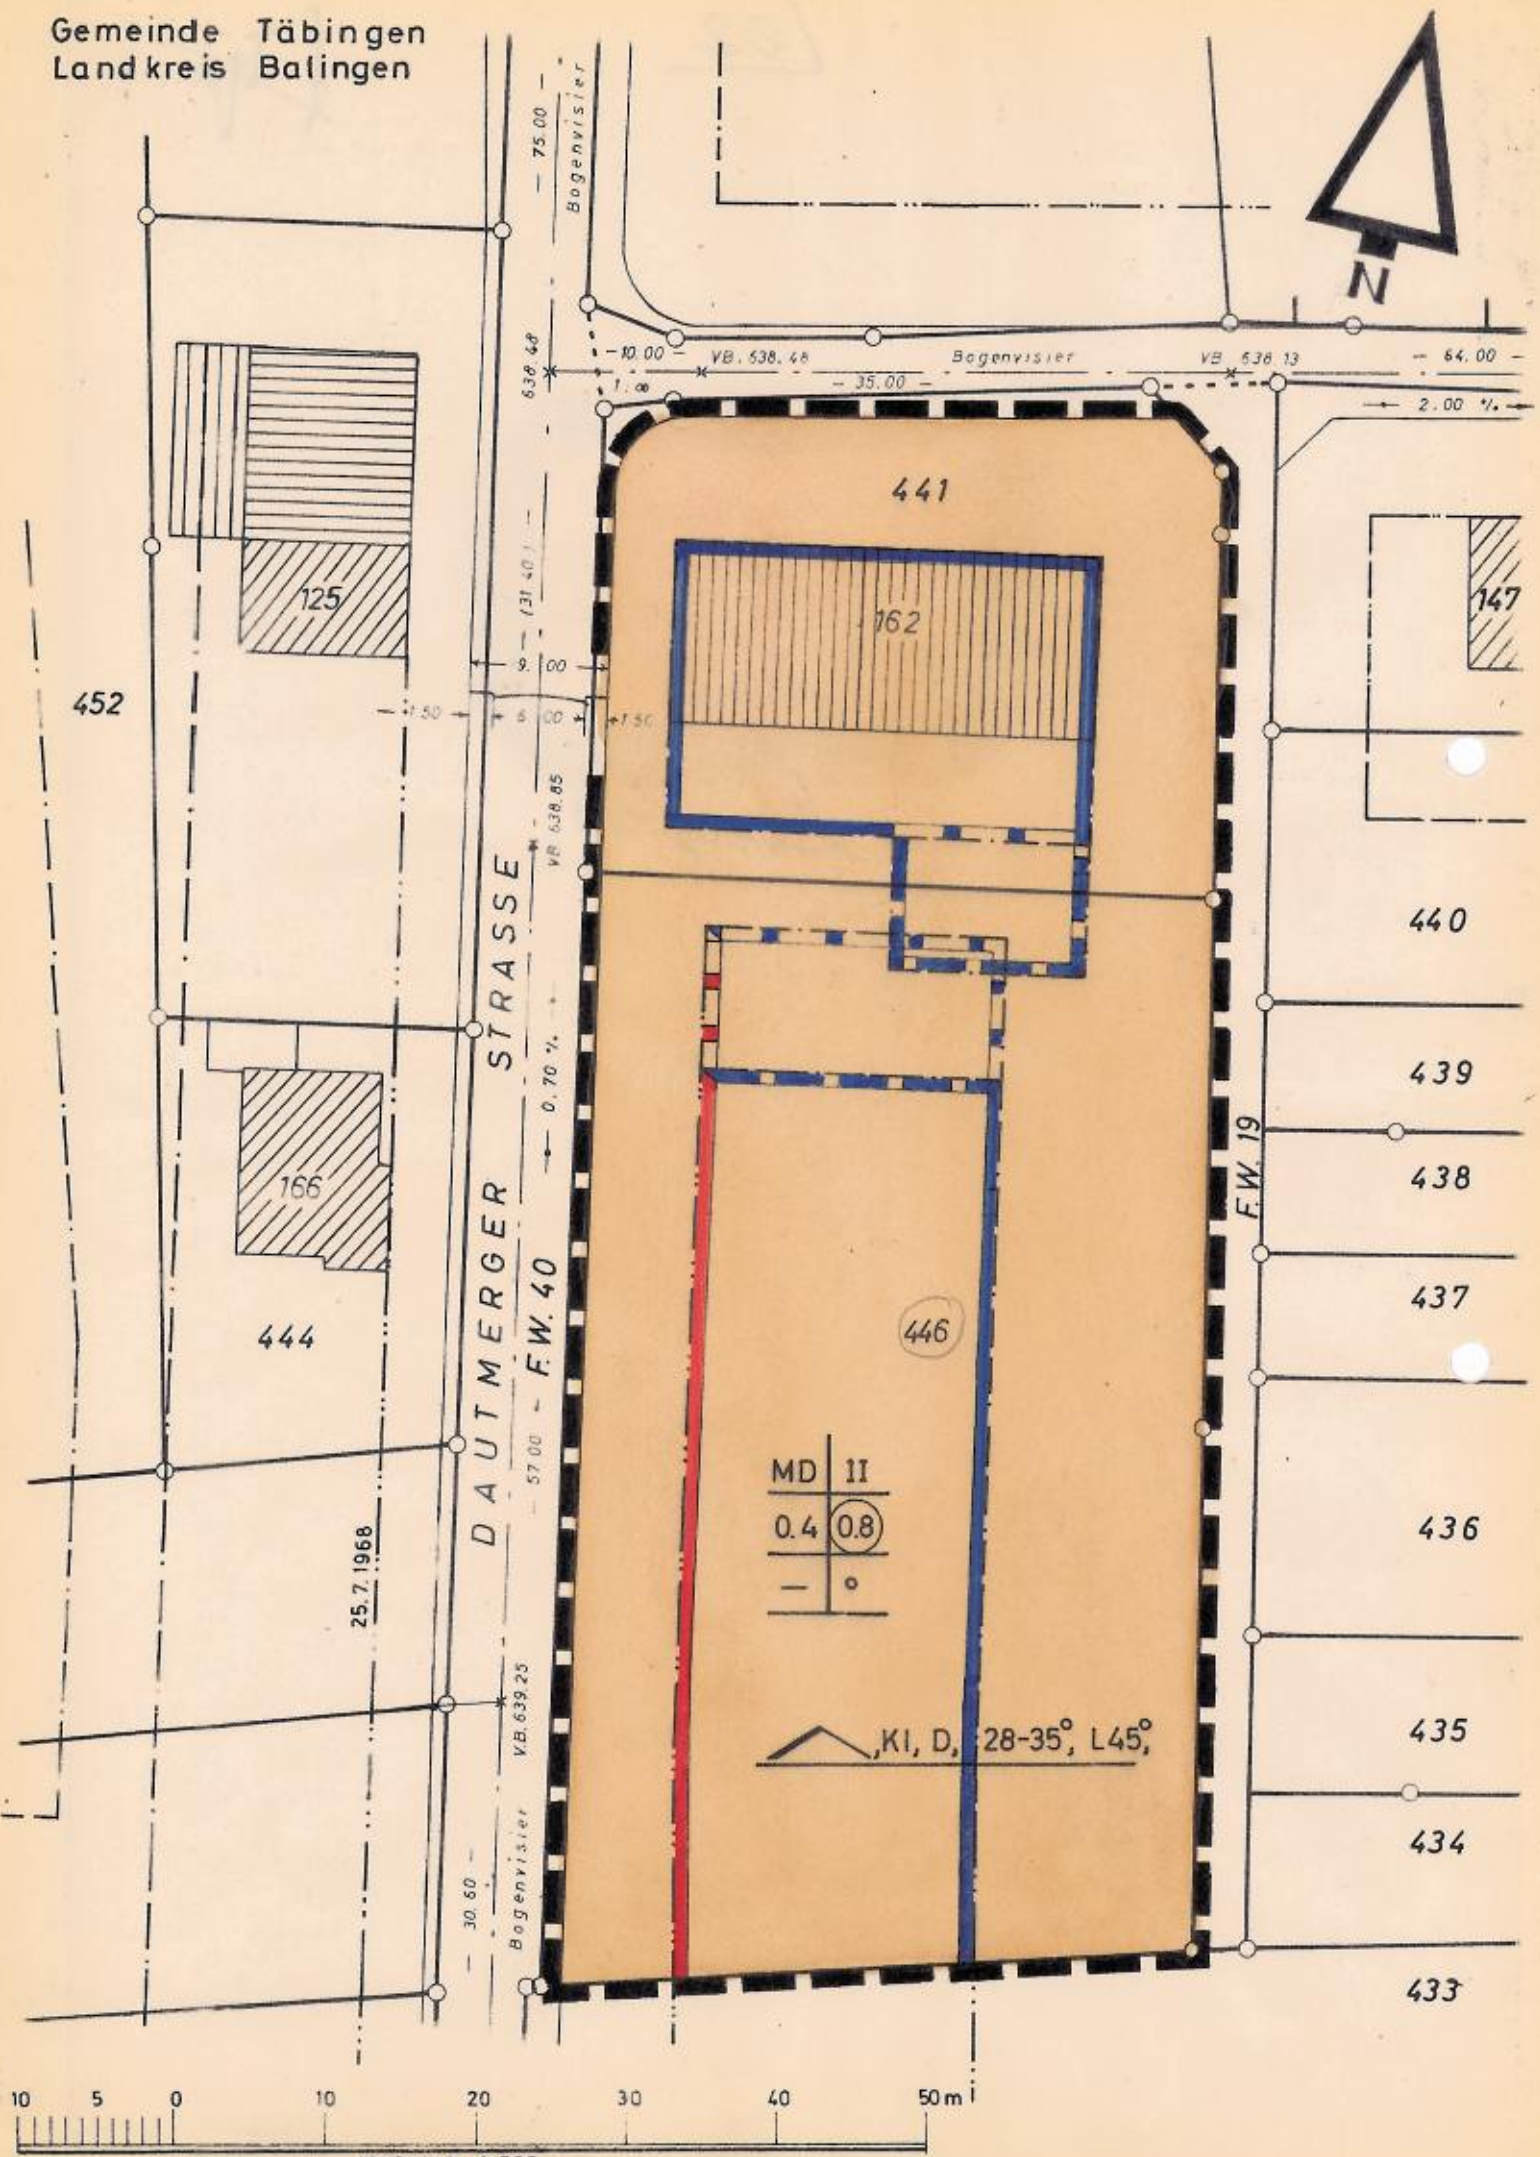

Zeichenerklärung

- Bestehende Baulinie
- Aufzuhebende Baulinie
- Bestehende Baugrenze
- Neufestzusetzende Baugrenze
- Aufzuhebende Baugrenze
- Grenze des räumlichen Geltungsbereichs der Bebauungsplanänderung

- Vorhandene Wohngebäude
- Vorhandene Wirtschaftsgebäude
- Dorfgebiet

Baugebiet	MD	II	Zahl der Vollgeschosse (Höchstgrenze)
Grundflächenzahl	0.4	0.8	Geschoßflächenzahl
Baumassenzahl	-	o	Offene Bauweise

- Satteldach
- KI Kniestock nur bei eingeschossiger Bauweise zugelassen
- D Dachaufbauten nur bei eingeschossiger Bauweise auf 1/2 der Gebäudelänge Abst. v. Ortsgang 250m, zugelassen
- 28-35° Dachneigung
- L 45 Landwirtschaftl. Gebäude Dachneigung bis 45°

Vermessungsbüro
HELMUT NEHER
746 Balingen, Pfitznerstr. 8
Fernsprecher 07493 / 7181
Gefertigt: **5. Aug. 1969**
Balingen, den
Helmut Neher
Ingenieur für Vermessung (GRAD.)
beeidigt und öffentlich bestellt