
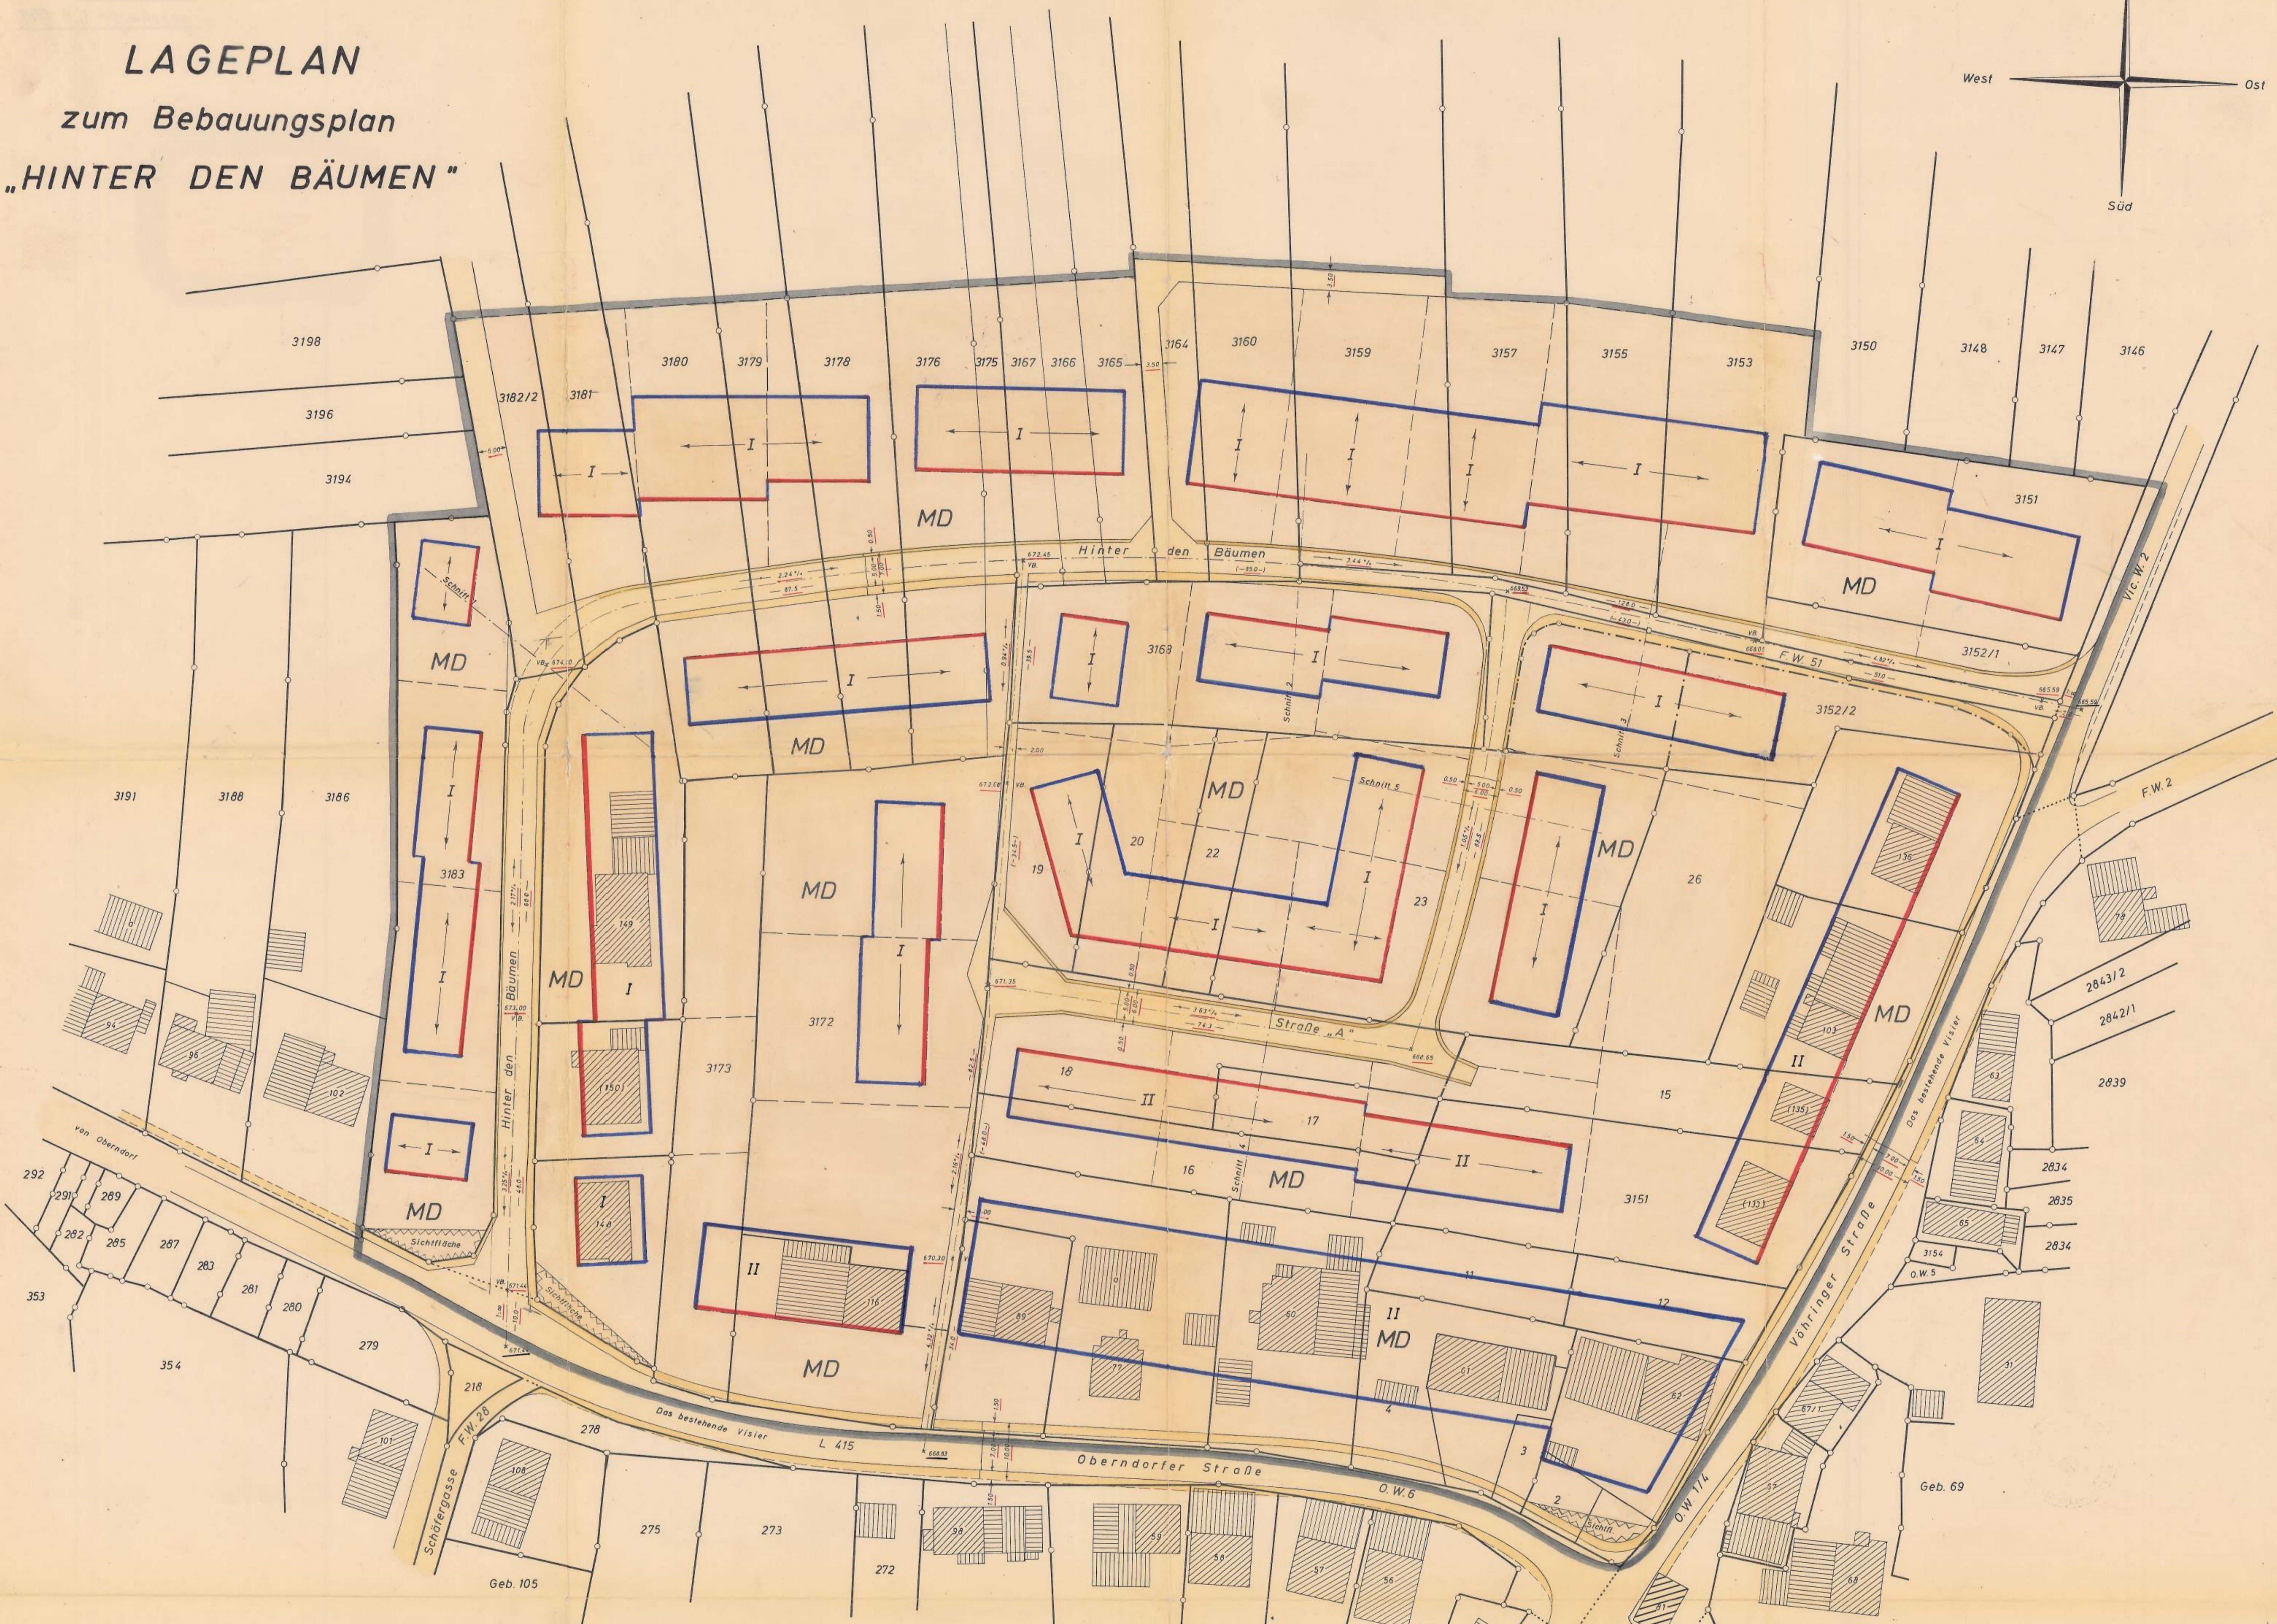


LAGEPLAN


zum Bebauungsplan

„HINTER DEN BÄUMEN“

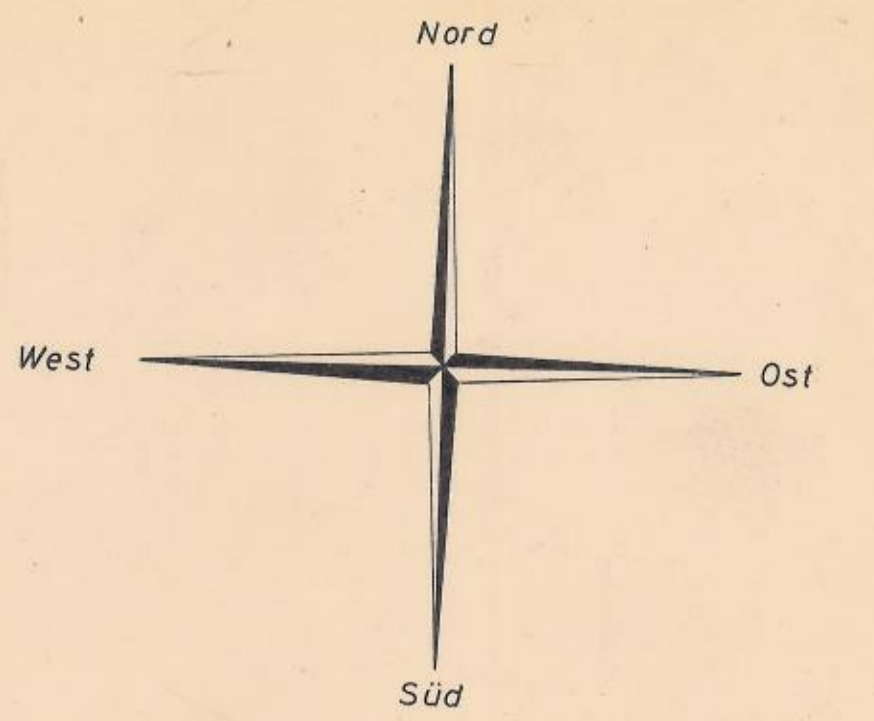

LEGENDE

- Baufinie
- überbaubare Grundstücksflächen
- Baugrenze
- MD = Dorfgebiet
- II = Geschözzahl (Höchstgrenze)
- Firstrichtung
- Grenze des räumlichen Geltungsbereichs

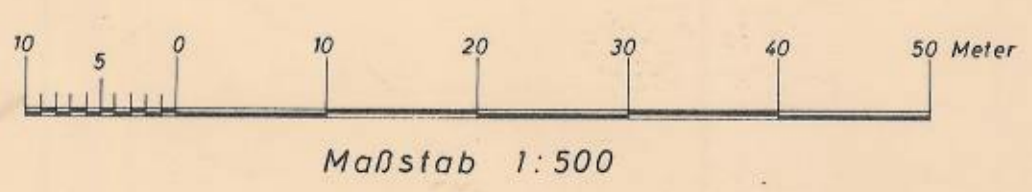

Anmerkung:
 Die dargestellten geplanten Grenzen sind nicht Gegenstand der Festsetzung dieses Bebauungsplanes

Grenzfähigkeit mit Karte des Reg. Kant. LW - H. vom 5.8.68, Nr. I 20/306.2 Nr. 1544/1968



Gefertigt nach einem Entwurf des Kreisplanungsamtes Balingen, den 28. BEZ. 1965
 Staatl. Vermessungsamt

