

MD	II
04	06
o	-
^28°-35° L 45°, KD, D	

431

VB 63903
10,00
1:8
0,70%



Vic. W. 2

Das bestehende Visier

MD	I
MD	II
04	04
04	06
o	-
o	-
28°-35°, 55, D L 45°, KD	

MD	II
04	06
o	-
SD 32-38°	

F.W. 63

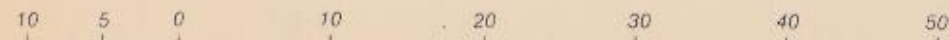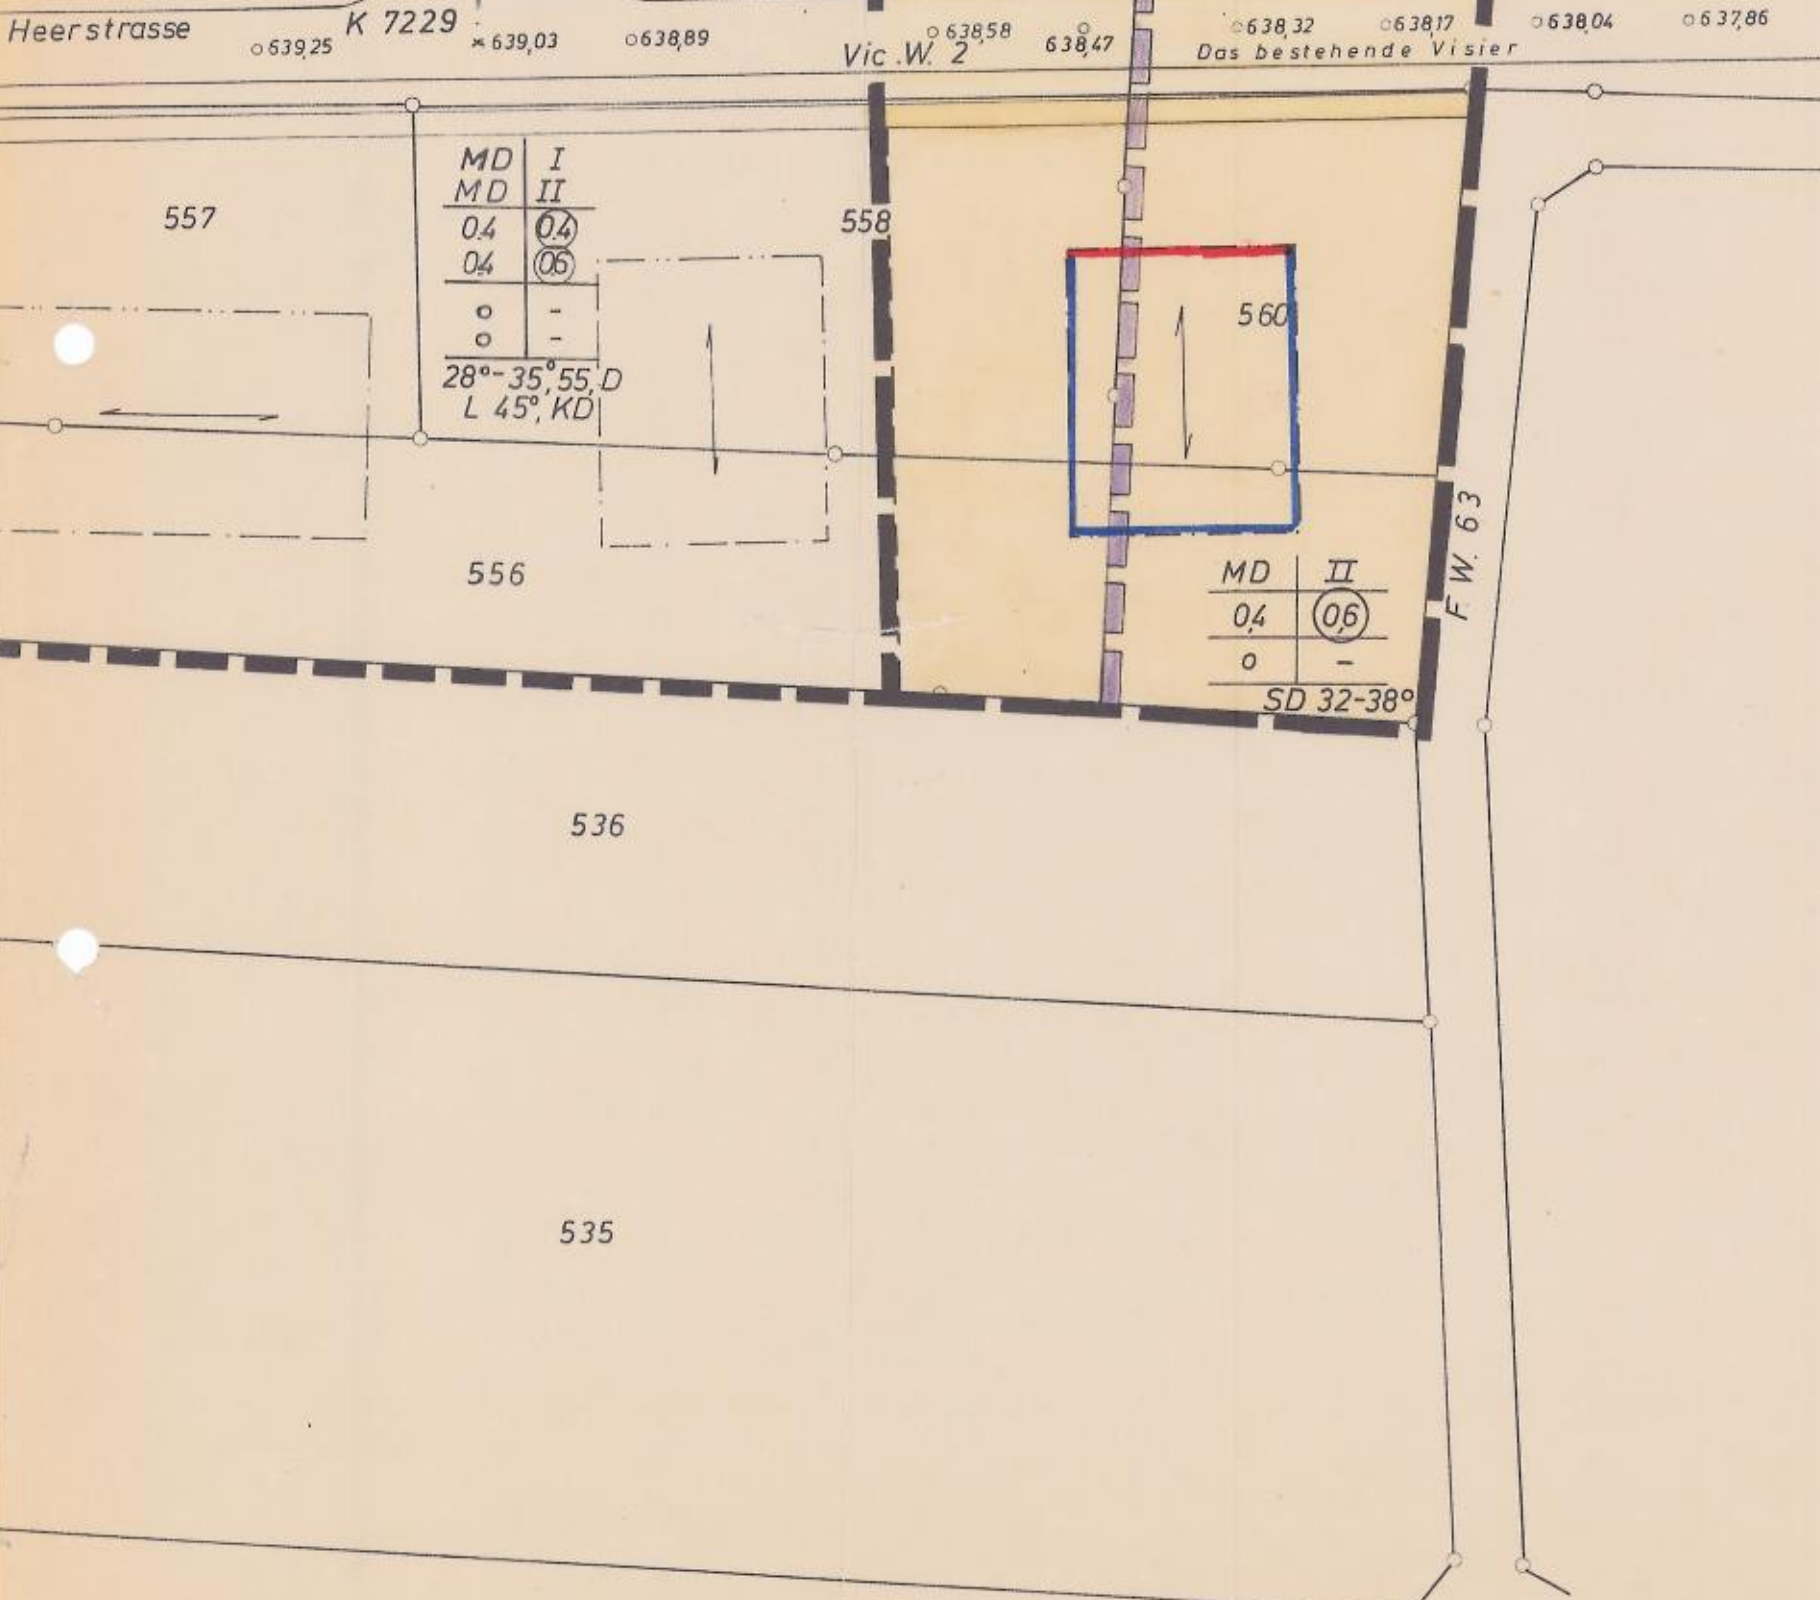

Maßstab 1 : 500

Gemeinde Tübingen

167

Zollernalbkreis

Anlage 2

Erweiterung des Bebauungsplanes

„KEHLEN“

Genehmigt

Balingen, den 12. JUNI 1978



Landratsamt

Krauthol
Oberamtsrat

ZEICHENERKLÄRUNG

MD	Dorfgebiet		Baulinie
II	Zahl der Vollgeschosse		Baugrenze
04	Grundflächenzahl		Firstrichtung
06	Geschosflächenzahl		Herausfall. Gr. d. räuml. Geltungsber. d. Bebauungsplans
o	offene Bauweise		Grenze d. räuml. Geltungsber. d. Bebauungsplanes
SD 32-38°	Satteldach, Dachneigung 32-38°		Grenze d. räuml. Geltungsber. d. Erweiterung
- - - -	geplante Grenze		Gehweg
			Fahrbahn
			Gehweg
VB. 639,03 → 0,70% Visiere und Höhenzahlen			

Gefertigt: Schömberg, den 30.12.1974

Anerkannt: Tübingen, den 29.4.1975
16.3.1978



Genehmigt: Balingen, den

Müller
Bürgermeister