


Bebauungsplan
 "Seewiesen, 2. Änderung"
 in Rosenfeld - Heiligenzimmern
 Zollernalbkreis

In Kraft getreten am:

20.01.2022



ABGRENZUNGSPLAN

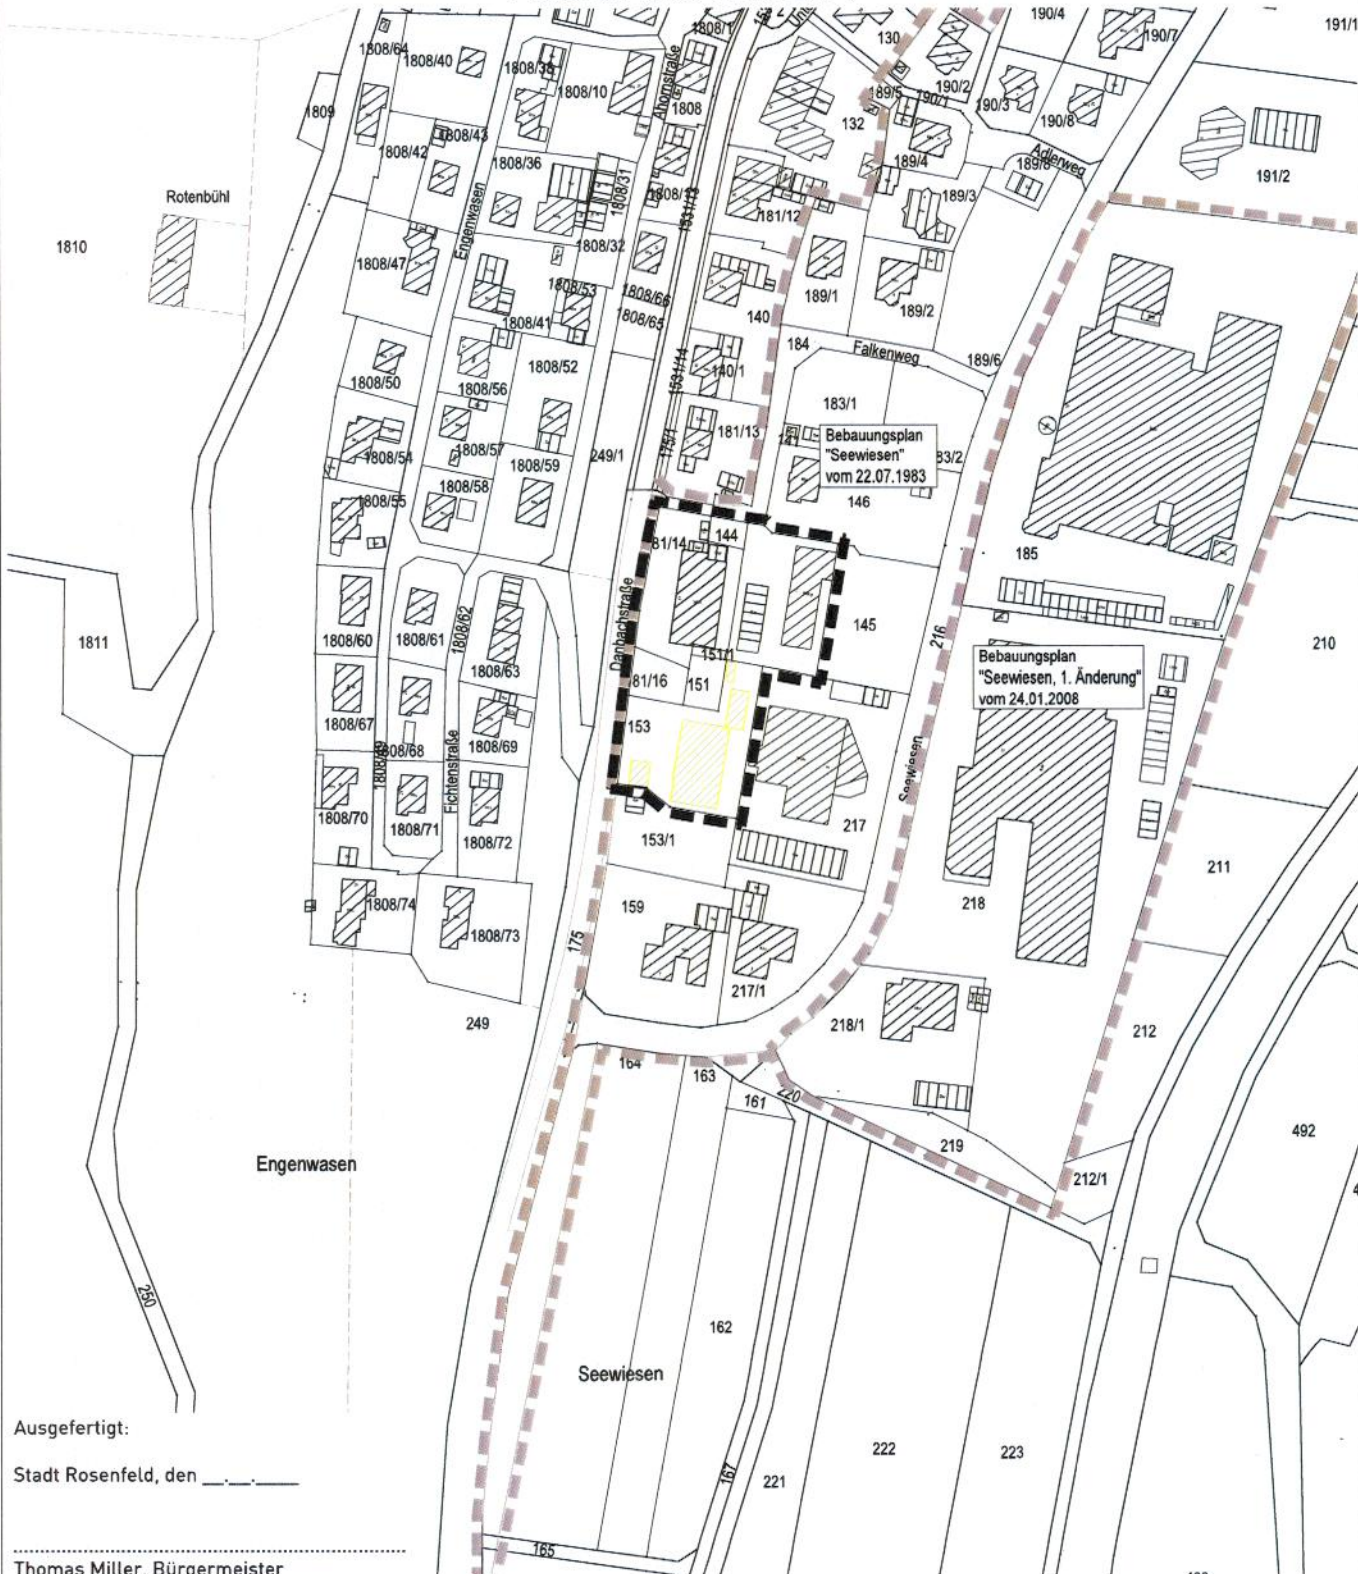

Ausgefertigt:

Stadt Rosenfeld, den _____

Thomas Miller, Bürgermeister



Grenze des räumlichen Geltungsbereichs des BBP "Seewiesen, 2. Änderung" (§ 9 Abs.7 BauGB)



Grenze des räumlichen Geltungsbereichs angrenzender Bebauungspläne

Maßstab:	1 : 2.500	Projektnummer:	12803
		Plannummer:	12803/abgrenz-3.1
Gez./Geä.	Datum	Änderungsvermerk	Grundlage: ALKIS
LD/Gf	26.10.20	Abgrenzungsplan Entwurf	
PS/WJ	28.07.21	geänderte Fassung (nur Datum)	
PS/WJ	06.11.21	geänderte Fassung (nur Datum)	

BÜROGRÖRER
 UMWELT - VERKEHR - STADTPLANUNG

Büro Empfingen Hohenzollernweg 1 72186 Empfingen Tel.: 07485/9769-0 info@buero-groerer.de	Büro Dornstetten Schiefgrabenstraße 4 72280 Dornstetten Tel.: 07443/24056-0 info@buero-groerer.de	Büro Owingen Gottlieb-Daimler-Str. 2 88696 Owingen Tel.: 07551/83498-0 info@buero-groerer.de
---	---	--