
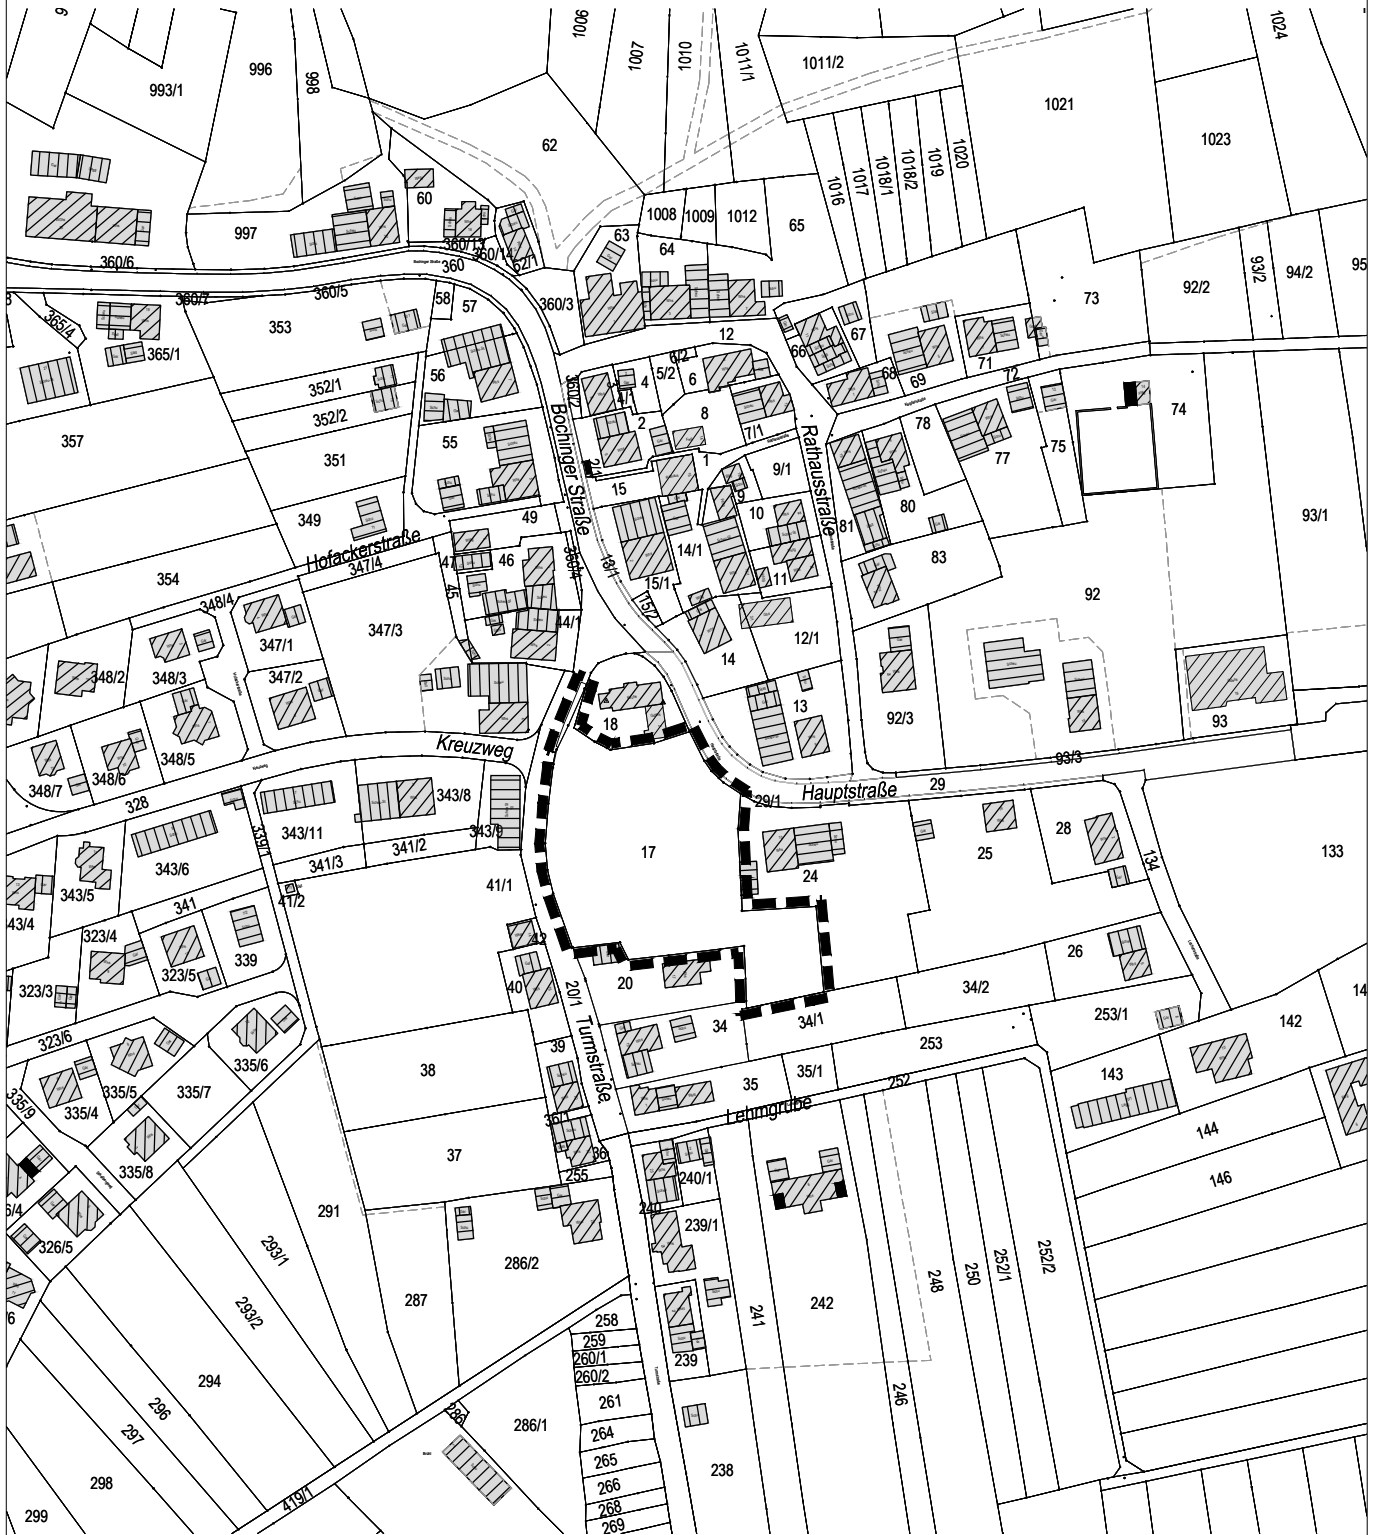


BEBAUUNGSPLAN 'TURMSTRASSE' IN ROSENFELD-BRITTHEIM ZOLLERNALBKREIS ABGRENZUNGSPLAN

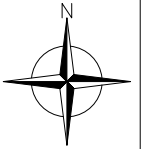

Grenze des räumlichen Geltungsbereichs des BBP 'Turmstraße' (§ 9 Abs.7 BauGB)

Maßstab: 1 : 2.500		Projektnummer: 1980	
		Plannummer: 1980/abgrenz-1.2	
Gez./Geä.	Datum	Änderungsvermerk	Grundlage: ALK
LD/Gf	11.07.17	Abgrenzungsplan	
JJ/Gf	19.10.17	Plan für Satzungsbeschluss	

BÜRO GFRÖRER
UMWELT · VERKEHR · STADTPLANUNG

Büro Empfingen
Dettenseer Str. 23
72186 Empfingen
Tel.: 07485/9769-0
info@buero-gfroerer.de

Büro Überlingen
Bahnhofstr. 18-20
88662 Überlingen
Tel.: 07551/8008-0
info@gfroerer-archikom.de