


BEBAUUNGSPLAN 'HAG 3. ÄNDERUNG' IN ROSENFELD ZOLLERNALBKREIS ABGRENZUNGSPLAN

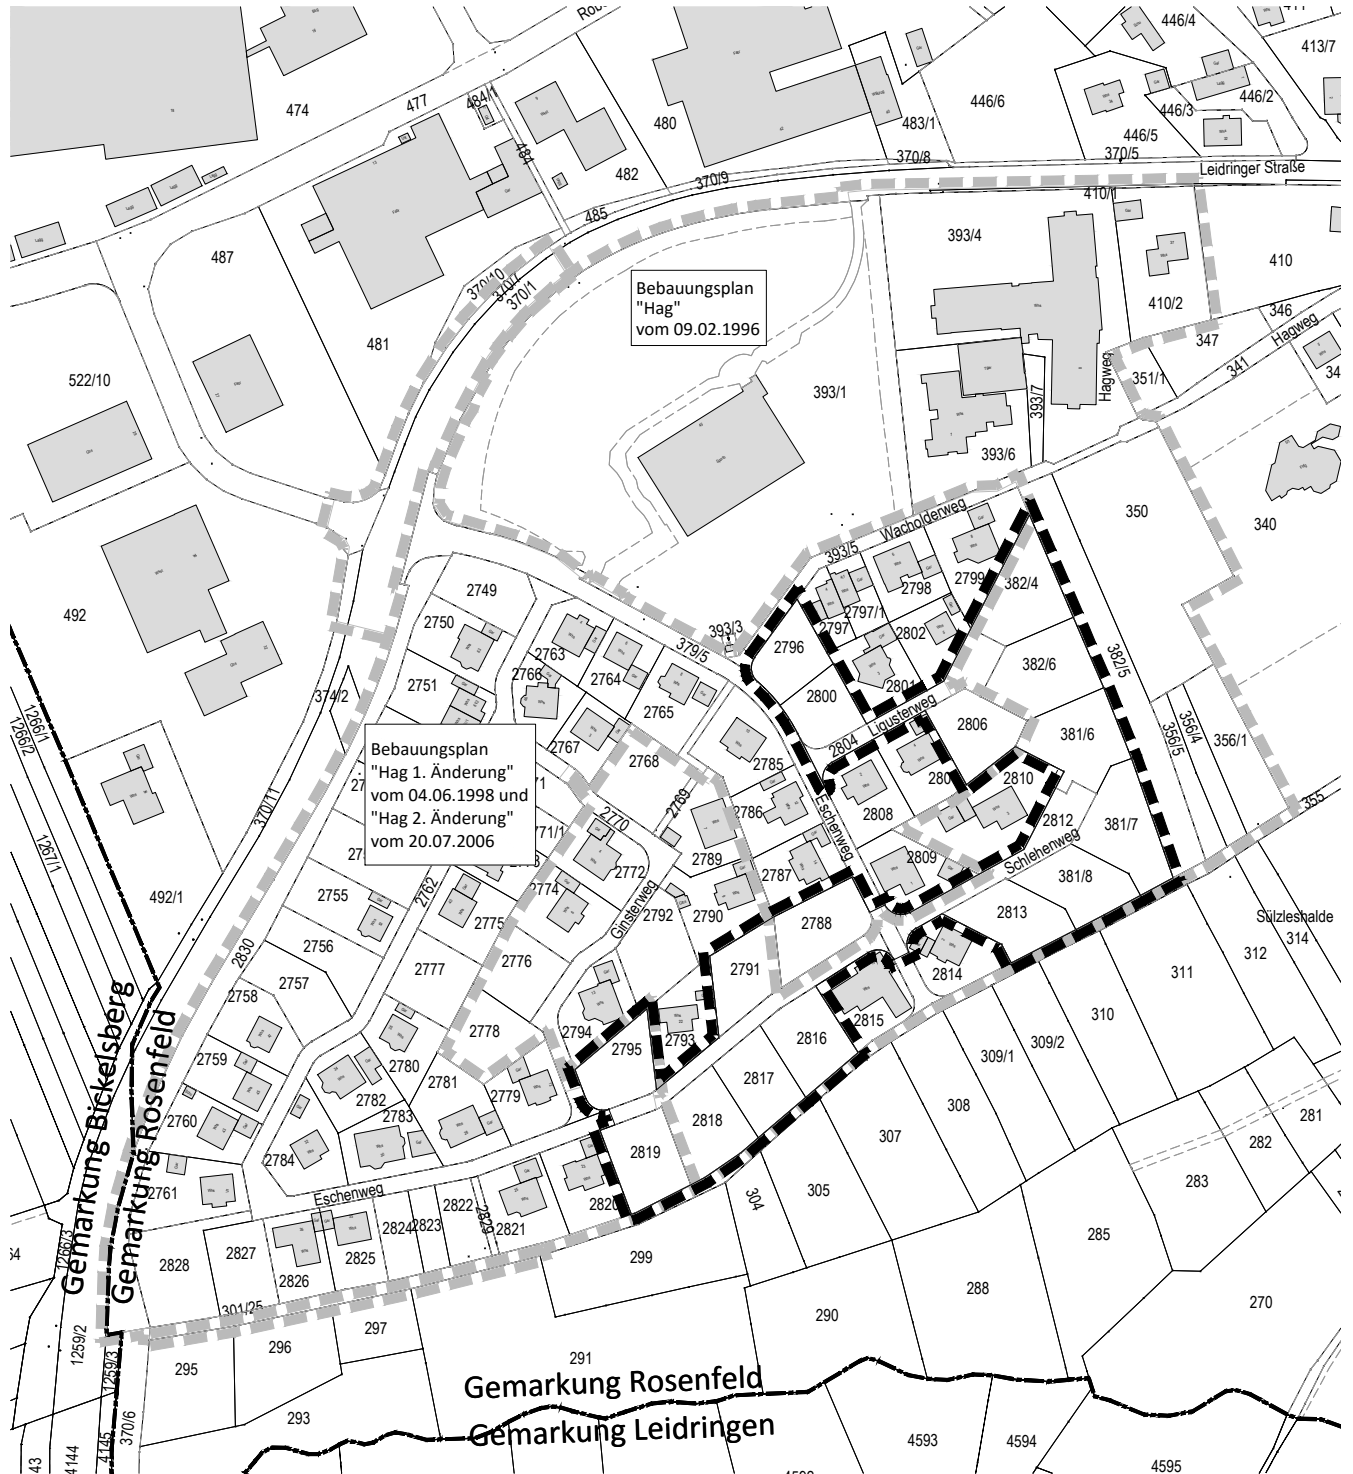

- Grenze des räumlichen Geltungsbereichs des BBP 'Hag 3. Änderung' (§ 9 Abs.7 BauGB)
- Grenze des räumlichen Geltungsbereichs angrenzender Bebauungspläne
- Gemarkungsgrenze

Maßstab: 1 : 2.500		Projektnummer: 12360 Plannummer: 12360/abgrenz-1.3	
Gez./Geä.	Datum	Änderungsvermerk	Grundlage: ALK
JJ/Gf	07.09.17	Abgrenzungsplan	
LD/Gf	22.09.17	Änderung Geltungsbereich	
JJ/Gf	23.11.17	Agrenzungsplan für Satzungsbeschluss	

BÜROGFRÖRER
UMWELT • VERKEHR • STADTPLANUNG

Büro Emplingen
Dettensser Str. 23
72186 Emplingen
Tel.: 07485/9769-0
info@buero-gfroerer.de

Büro Überlingen
Bahnhofstr. 18-20
88662 Überlingen
Tel.: 07551/8008-0
info@gfroerer-archikom.de