













Bebauungsplan Schuppeengebiet "Affolter"


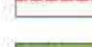
Bestand
M = 1 : 1000

-  Geltungsbereich
-  bestehende Gebäude
-  Grabenverlauf
-  Verdolung
-  33.41 Fettwiese mittlerer Standorte
-  33.41 Fettwiese mittlerer Standorte, deutlich ruderalisiert
-  35.60 Ruderalvegetation
-  60.41 Holz- und Materiallagerplatz






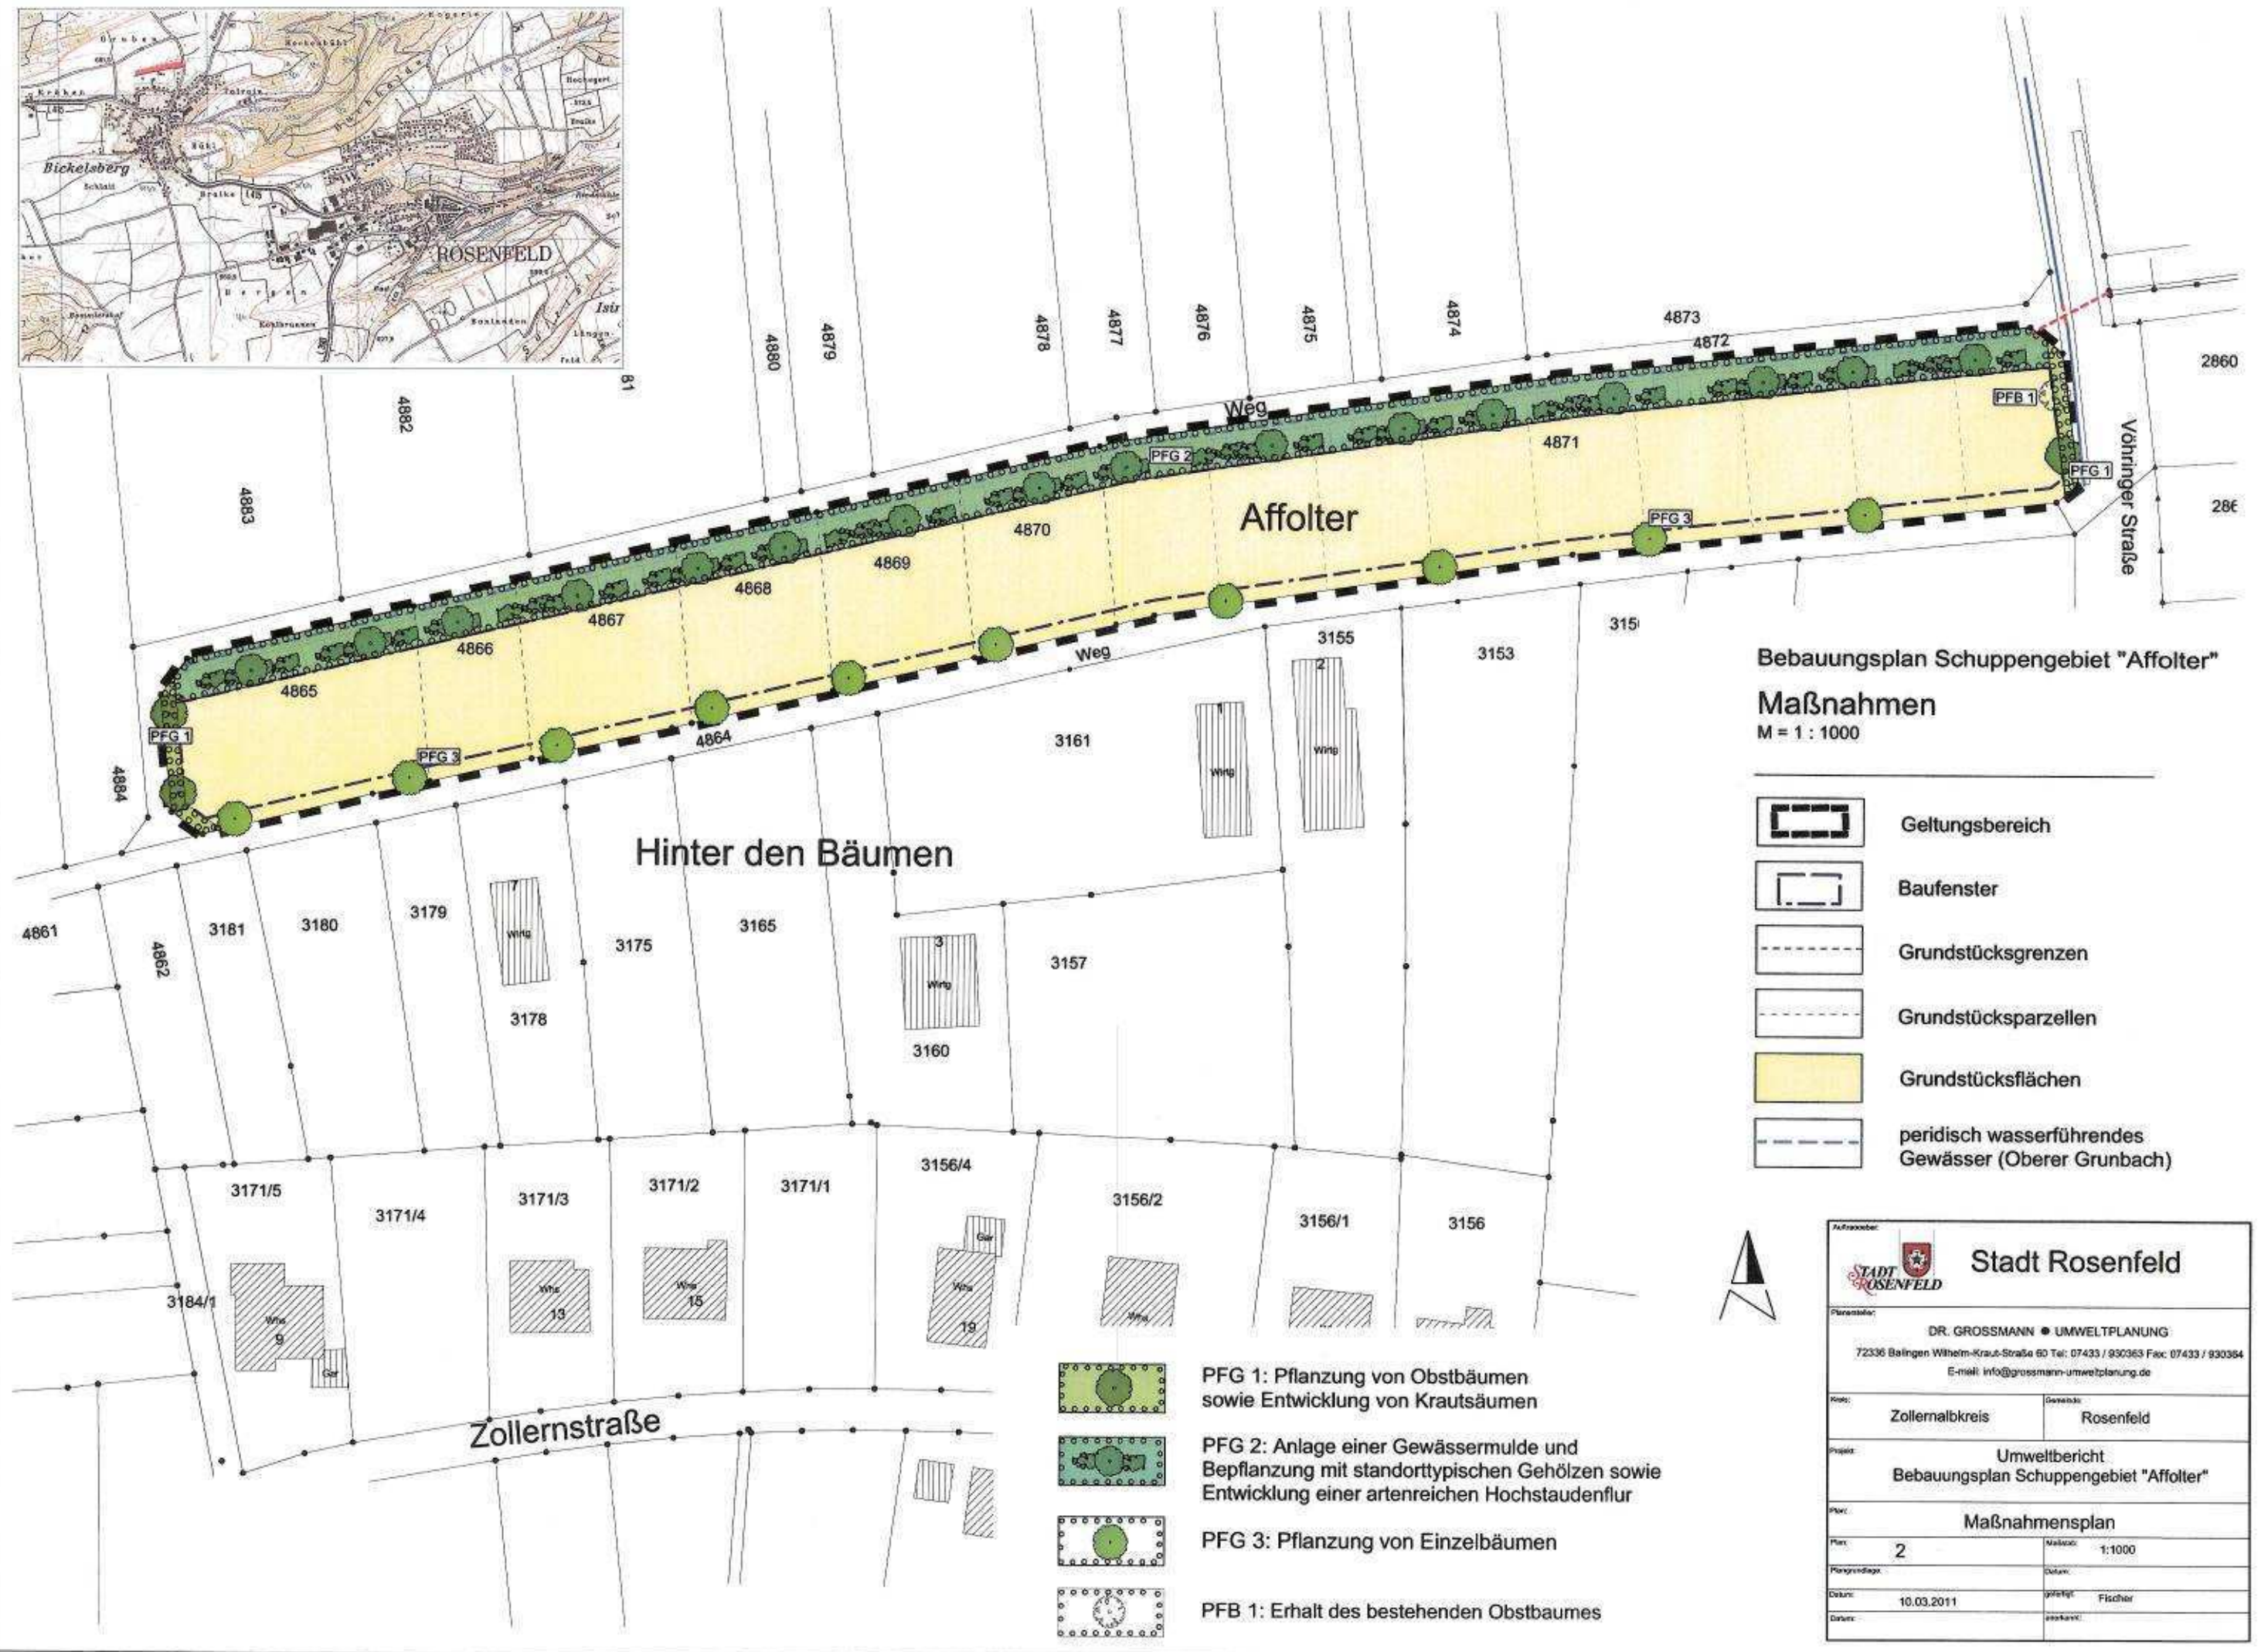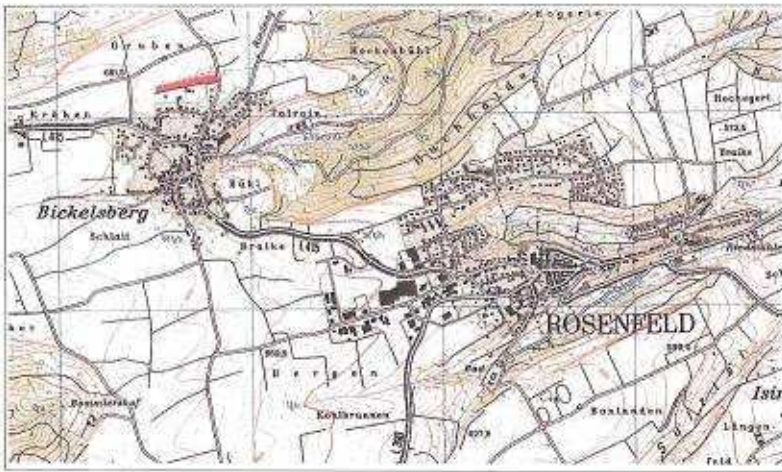


 Stadt Rosenfeld	
Planensteller: DR. GROSSMANN • UMWELTPLANUNG 72336 Balingen Wilhelm-Kraut-Straße 60 Tel: 07433 / 930363 Fax: 07433 / 930364 E-mail: info@grossmann-umweltplanung.de	
Kreis:	Gemeinde:
Zollernalbkreis	Rosenfeld
Projekt: Umweltbericht Bebauungsplan Schuppeengebiet "Affolter"	
Plan: Bestandsplan	
Plan:	Maßstab:
1	1:1000
Planungsdiagramm:	Datum:
10.03.2011	Fischer
Datum:	verarbeitet:

-  45.30 Einzelgehölz, Obstbaum
-  einzelne Sträucher
-  T III b3 40 Flächen mit gleicher Bodenkennzahl
-  Wanderweg des Schwäbischen Albvereins



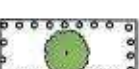


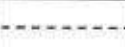
Bebauungsplan Schuppengebiet "Affolter"
Maßnahmen
 M = 1 : 1000

-  Geltungsbereich
-  Baufenster
-  Grundstücksgrenzen
-  Grundstückspartellen
-  Grundstücksflächen
-  periodisch wasserführendes Gewässer (Oberer Grunbach)



Hinter den Bäumen

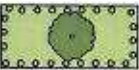-  PFG 1: Pflanzung von Obstbäumen sowie Entwicklung von Krautsäumen
-  PFG 2: Anlage einer Gewässermulde und Bepflanzung mit standorttypischen Gehölzen sowie Entwicklung einer artenreichen Hochstaudenflur
-  PFG 3: Pflanzung von Einzelbäumen
-  PFB 1: Erhalt des bestehenden Obstbaumes

 Stadt Rosenfeld	
Auftragnehmer: DR. GROSSMANN • UMWELTPLANUNG 72336 Balingen Wilhelm-Kraut-Straße 60 Tel: 07433 / 930363 Fax: 07433 / 930364 E-mail: info@grossmann-umweltplanung.de	
Planstelle: Zollernalbkreis	Gemeinde: Rosenfeld
Projekt: Umweltbericht Bebauungsplan Schuppengebiet "Affolter"	
Plan: Maßnahmenplan	
Plan-Nr.: 2	Maßstab: 1:1000
Planungsgrundlage: Datum: 10.03.2011	Datum: 10.03.2011 erstellt: Fischer bearbeitet:

Legende


-  Umbau Fichtenforst
-  Grunbach



Bebauungsplan "Affolter"

- K 1** Kompensationsmaßnahme Nr. 1
- Rückbau standortfremder Fichtenbestände auf einer Fläche von ca. 0,3170 ha und Entwicklung eines naturnahen Laubmischwaldes
 - Im Waldrandbereich Entwicklung eines natürlichen Waldmantels mit Gebüschzone und Krautsäumen. Die Pflege des Krautsaumes soll durch Mahd in 2 bis 3-jährigem Turnus erfolgen.


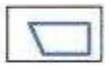
 Stadt Rosenfeld	
Plansteller: DR. GROSSMANN • UMWELTPLANUNG 72336 Balingen Wilhelm-Kraut-Straße 60 Tel: 07433 / 930363 Fax: 07433 / 930364 E-mail: info@grossmann-umweltplanung.de	
Kreis:	Zollernalbkreis
Gemeinde:	Rosenfeld
Projekt: Umweltbericht Bebauungsplan Schuppengebiet "Affolter"	
Plan: Kompensationsmaßnahme K 1	
Plan:	3
Maßstab:	1:2500
Plangrundlage:	Datum:
Datum:	10.03.2011
Datum:	gefertigt: Fischer
Datum:	anerkannt:

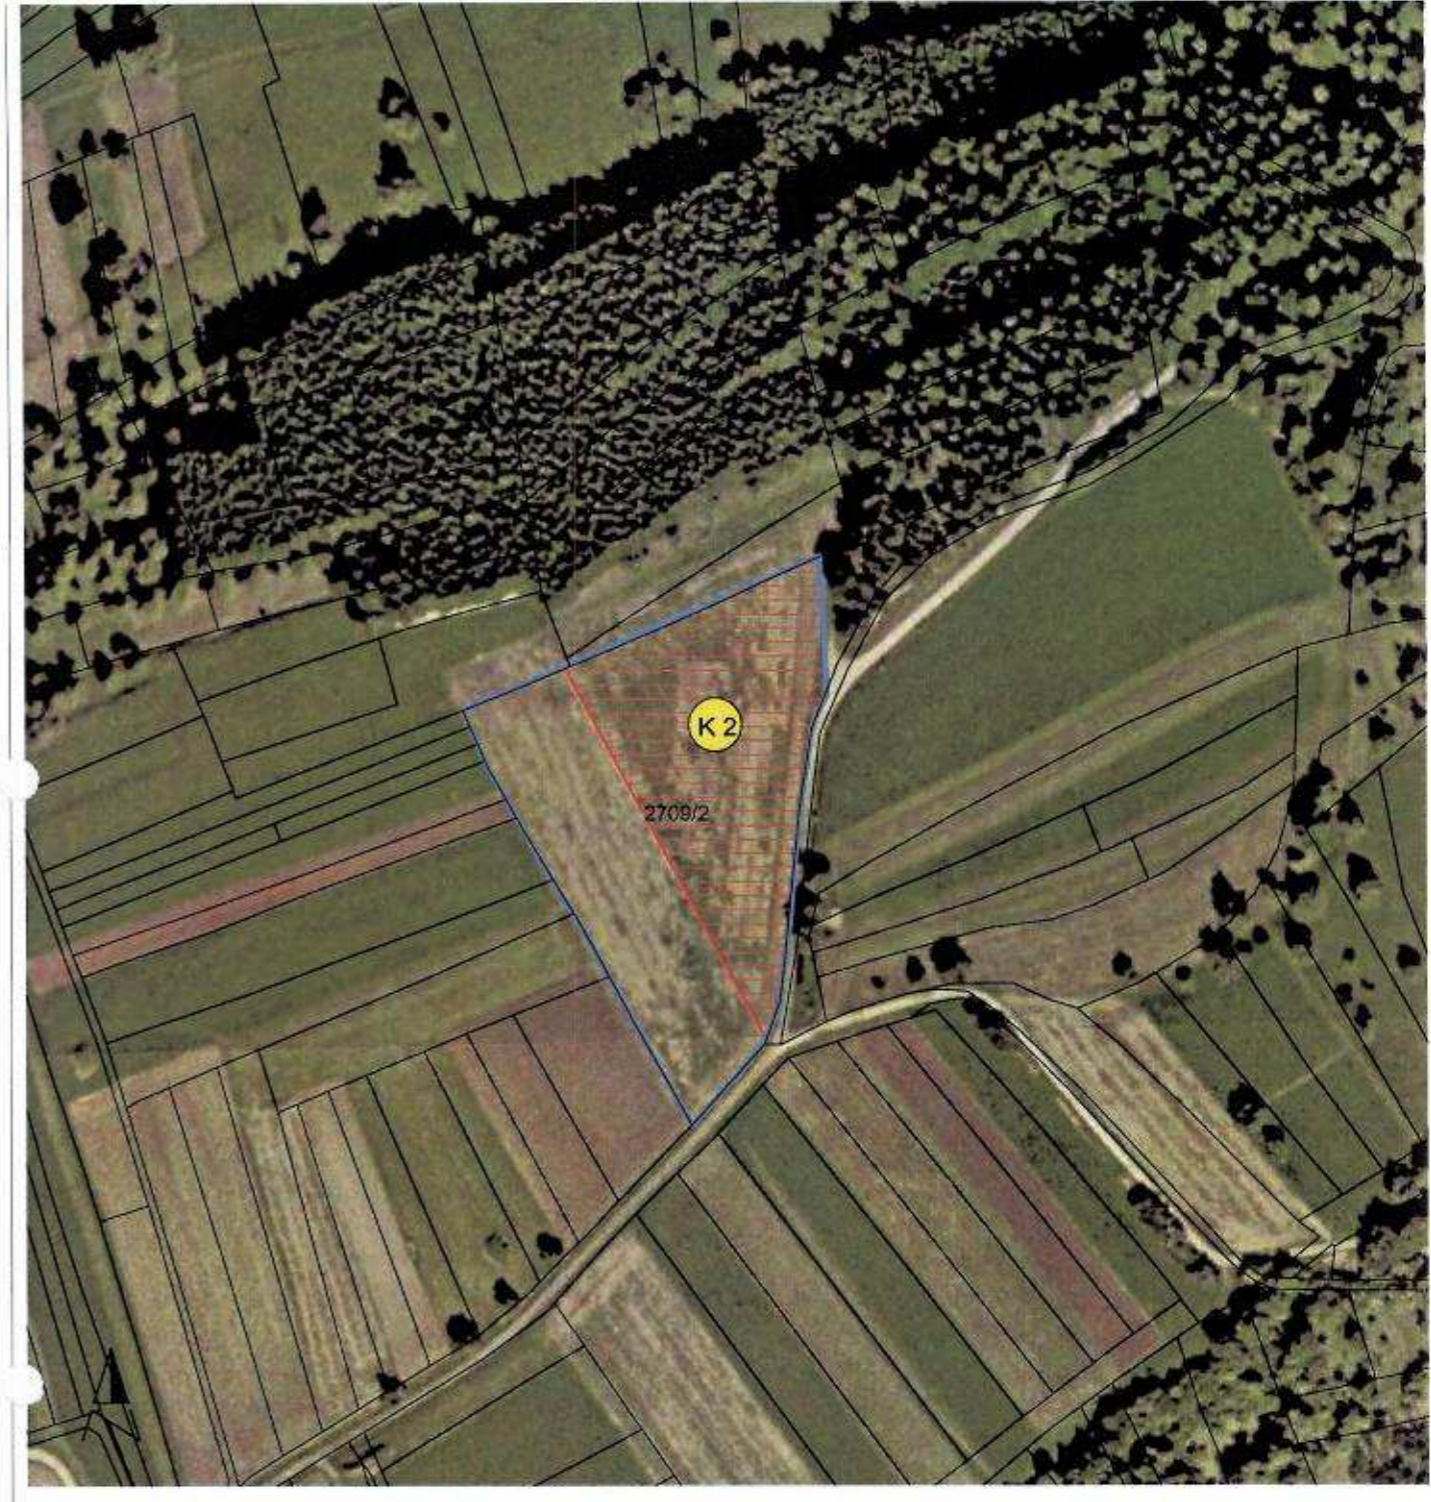

Bebauungsplan "Affolter"

- K 2** Kompensationsmaßnahme Nr. 2
- Anlage einer Streuobstwiese auf einer Fläche von ca. 0,7 ha großen Teilfläche des Flurstücks Nr. 2709/2

Legende

-  Kompensationsbedarf von 0,7 ha
-  Gesamtfläche der Maßnahme auf dem Flurstück Nr. 2709/2

 Stadt Rosenfeld	
Plansteller: DR. GROSSMANN • UMWELTPLANUNG 72336 Balingen Wilhelm-Kraut-Straße 60 Tel: 07433 / 930363 Fax: 07433 / 930364 E-mail: info@grossmann-umweltplanung.de	
Kreis:	Zollernalbkreis
Gemeinde:	Rosenfeld
Projekt: Umweltbericht Bebauungsplan Schuppengebiet "Affolter"	
Plan: Kompensationsmaßnahme K 2	
Plan:	4
Maßstab:	1:2500
Plangrundlage:	Datum:
Datum:	10.03.2011
Datum:	gefertigt: Fischer
Datum:	anerkannt: