

Zeichenerklärung




Pflanzung gewässerbegleitender Gehölze



Hochstauden



extensives Grünland

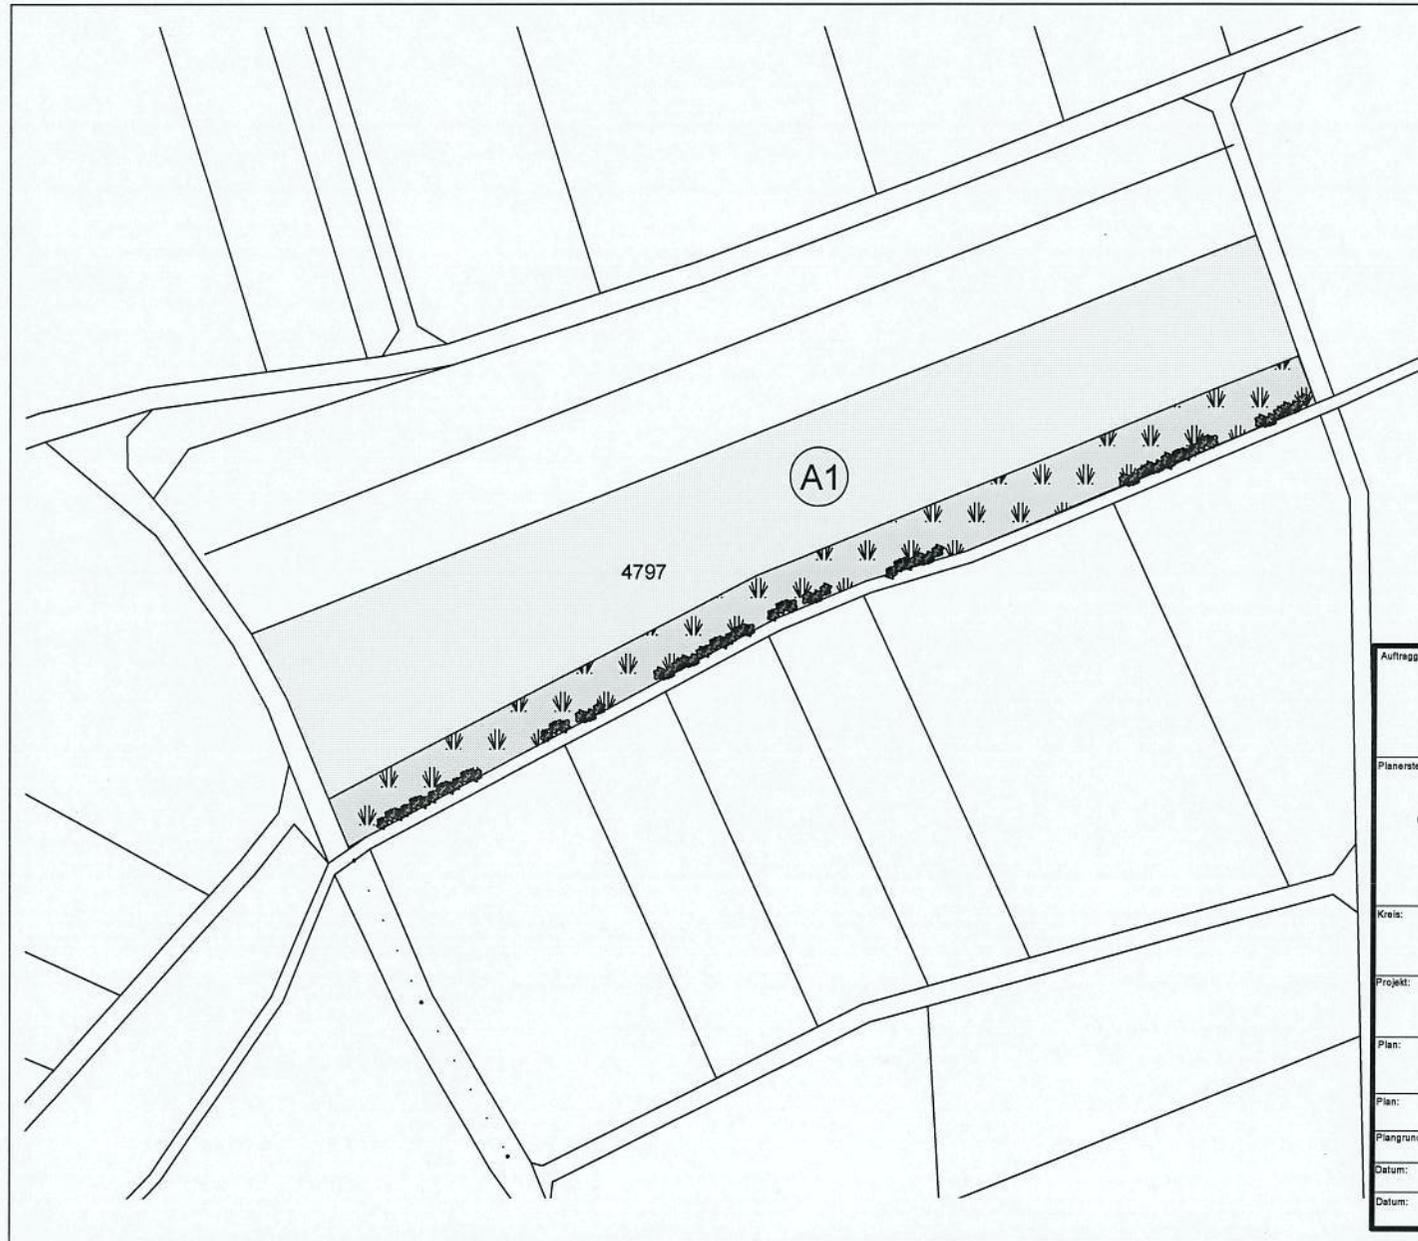

Auftraggeber:			
Planersteller:			
DR. GROSSMANN ÖKOLOGIE ERFASSEN - BEWERTEN - PLANEN Büro für Umwelt- und Landschaftsplanung 72336 Balingen Waldstetter Str. 32 Tel: 07433/930363 Fax: 07433/930364 e-mail: dr.grossmann@t-online.de			
Kreis:		Gemeinde:	
Zollernalbkreis		Rosenfeld-Leidringen	
Projekt:			
Grünordnerische Untersuchung Schuppengebiet "Isinger Weg"			
Plan:			
Ausgleichsmaßnahme			
Plan:		Maßstab:	
2		1:1500	
Plangrundlage:		Datum:	
Datum:		gefertigt:	
29.05.2006			
Datum:		anerkannt:	