


# Bebauungsplan "Seewiesen, 2. Änderung" in Rosenfeld - Heiligenzimmern Zollernalbkreis



## ABGRENZUNGSPLAN

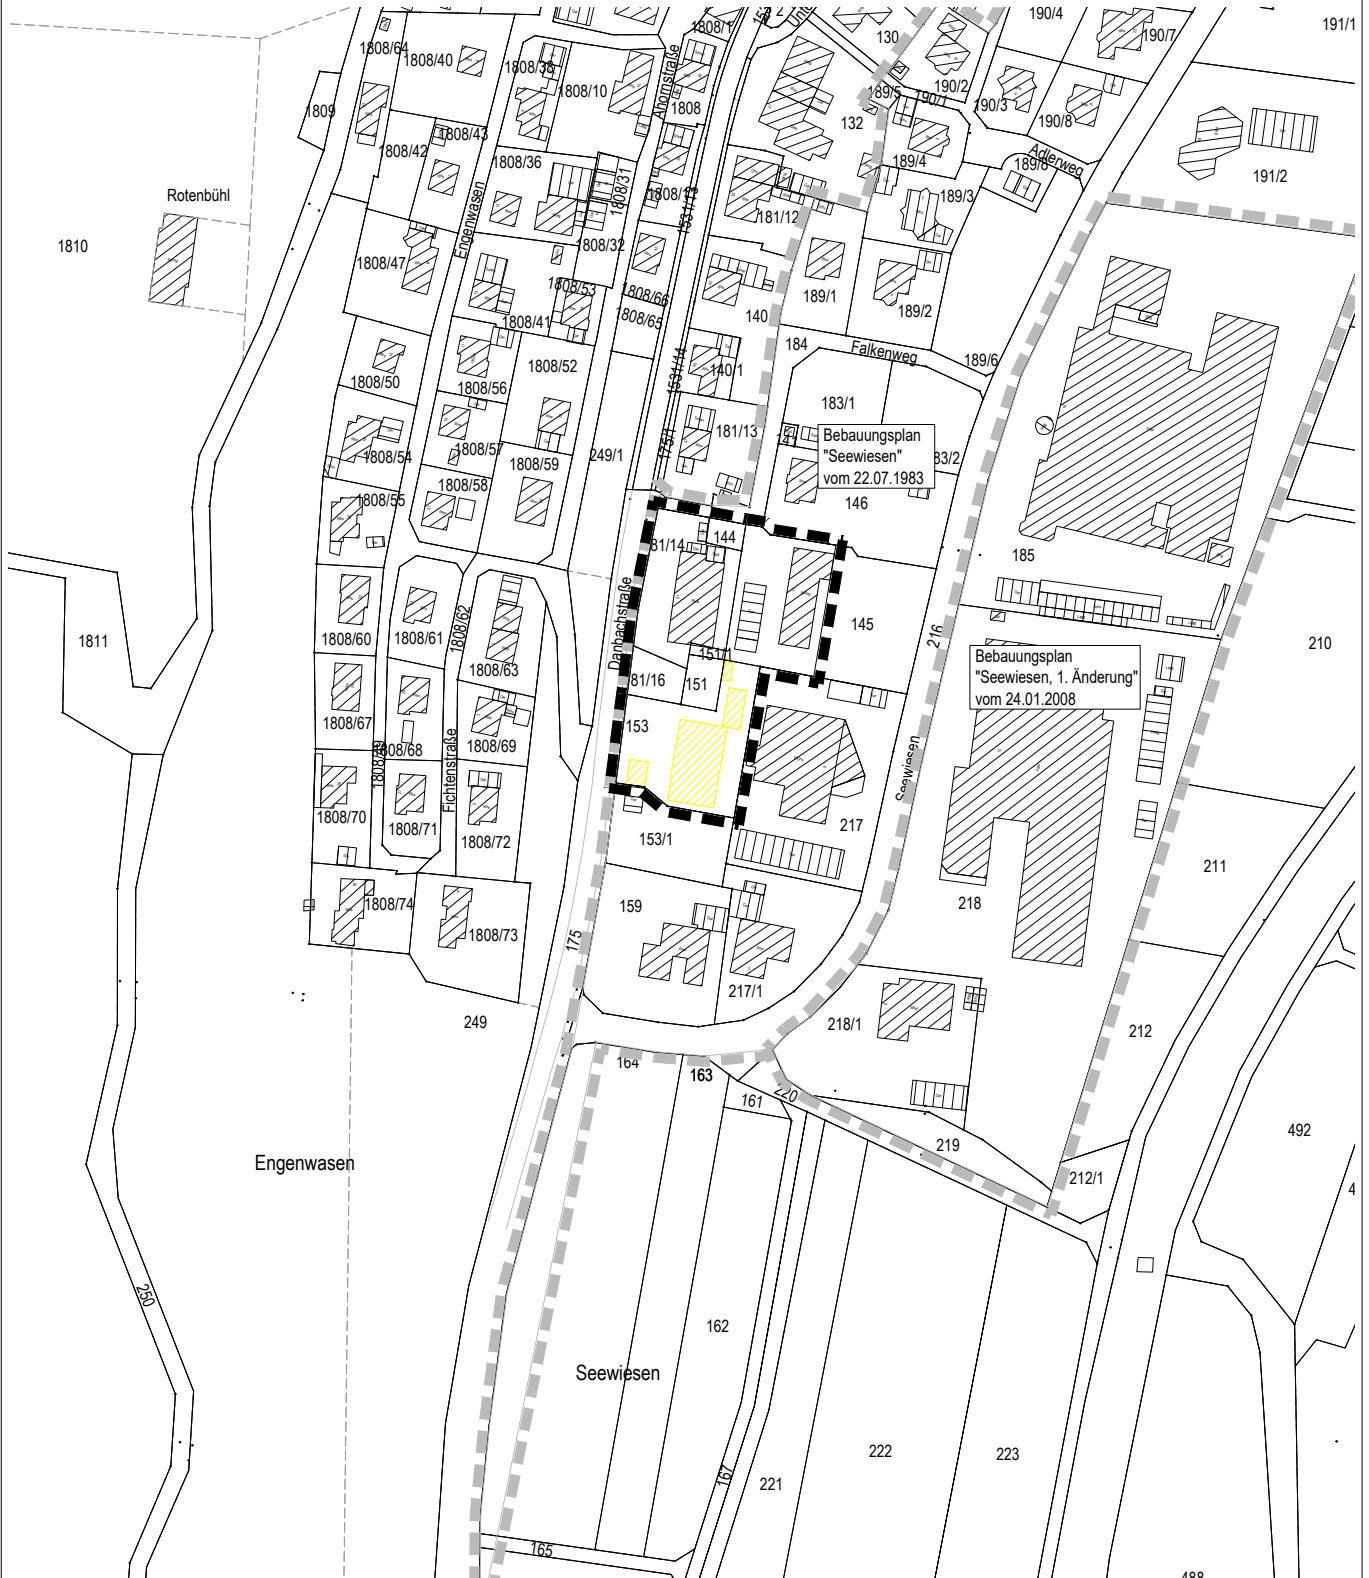

- Grenze des räumlichen Geltungsbereichs des BBP "Seewiesen, 2. Änderung" (§ 9 Abs.7 BauGB)
- Grenze des räumlichen Geltungsbereichs angrenzender Bebauungspläne

Maßstab: 1 : 2.500		Projektnummer: 12803	
		Plannummer: 12803/abgrenz-2.1	
Gez./Geä.	Datum	Änderungsvermerk	Grundlage: ALKIS
LD/Gf	26.10.20	Abgrenzungsplan Entwurf	
PS/WJ	28.07.21	geänderte Fassung (nur Datum)	

**BÜROGRÖRER**  
UMWELT • VERKEHR • STADTPLANUNG

Büro Empingen  
Hohenzollerweg 1  
72186 Empingen  
Tel.: 07485/9769-0  
info@buero-groerer.de

Büro Dornstetten  
Schießgrabenstraße 4  
72280 Dornstetten  
Tel.: 07443/24056-0  
info@buero-groerer.de

Büro Owingen  
Gottlieb-Daimler-Str. 2  
88696 Owingen  
Tel.: 07551/83498-0  
info@buero-groerer.de