


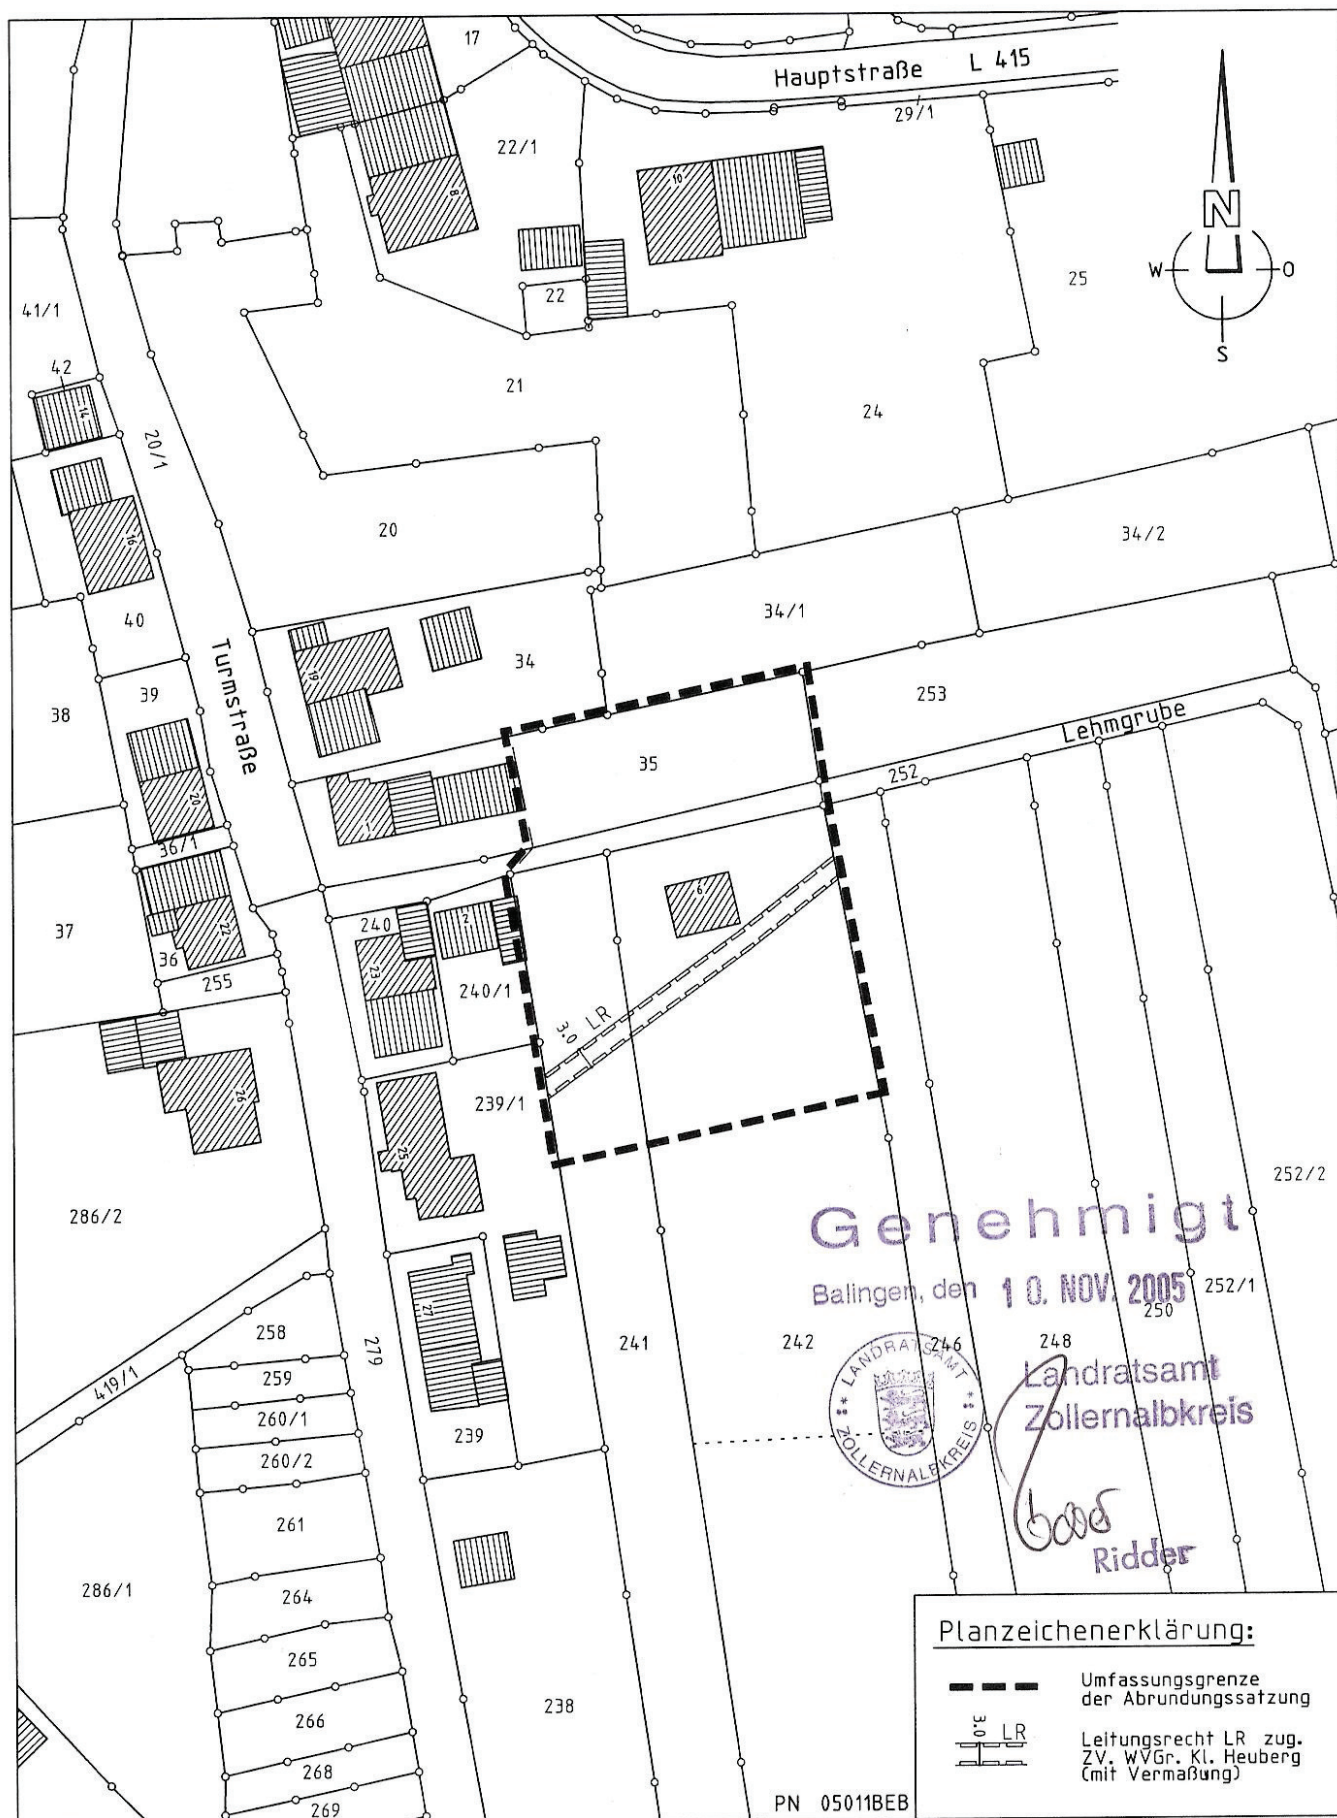

Stadt ROSENFELD Stadtteil BRITTHEIM

LAGEPLAN
M 1:1000

zur Abrundungssatzung
" LEHMGRUBE "

Gefertigt: 09.09.2005



INGENIEUR - UND VERMESSUNGSBÜRO
Harry & Hermann LEYKAM
72336 Balingen * Reichenbachstr. 2
Fon 07433 / 6578 * Fax 07433 / 8578