
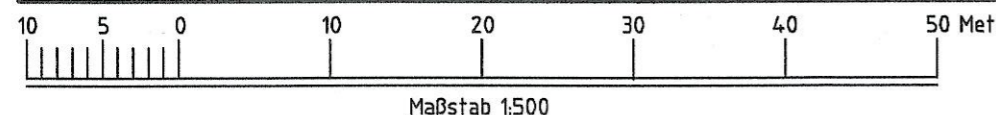
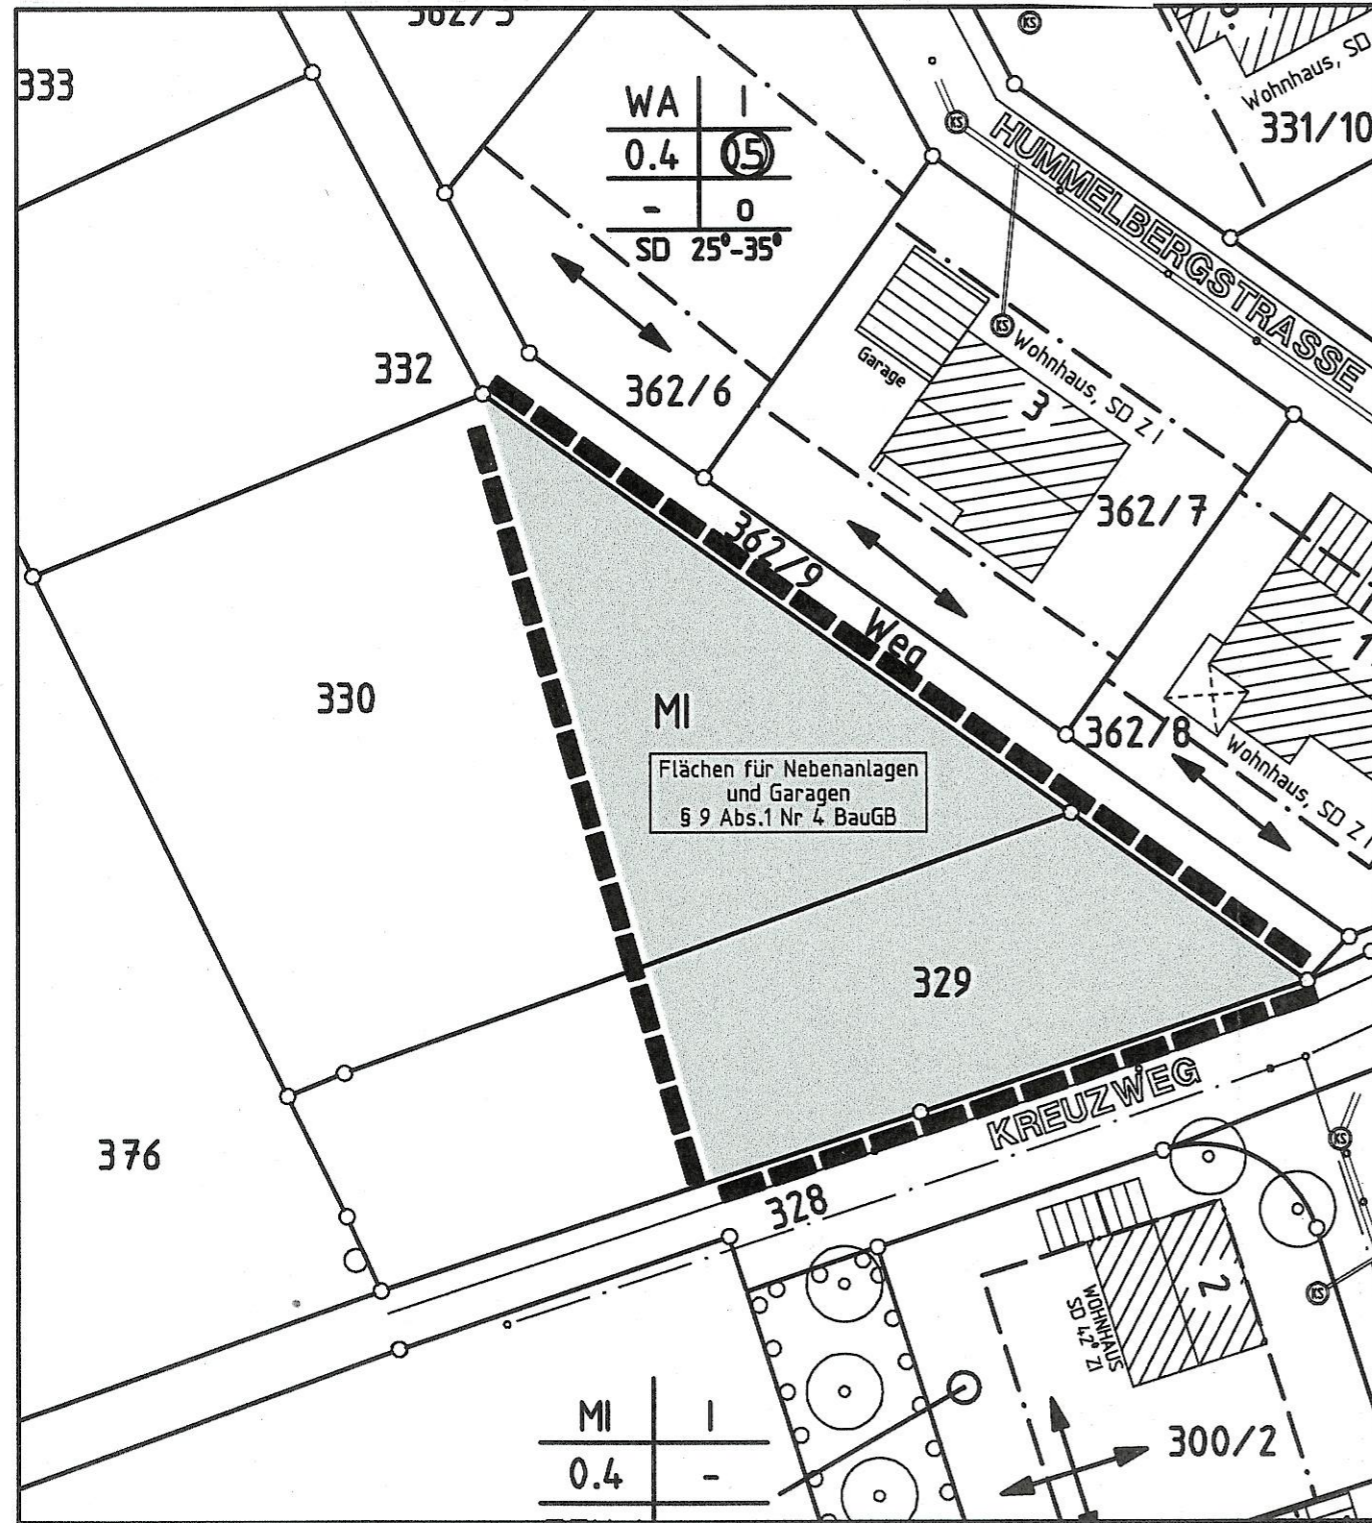


LAGEPLAN

Bebauungsplan
 „Brühl-Hofäcker II,
 1. Erweiterung“

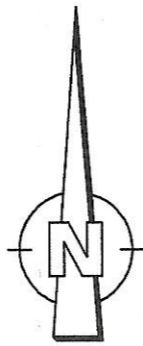

MI Mischgebiet § 6 BauNVO
 Flächen für Nebenanlagen und Garagen § 9 Abs.1 Nr.4 BauGB
 - - - - - Grenze des räumlichen Geltungsbereichs des
 Bebauungsplanes § 9 Abs.7 BauGB

**Vermessungsbüro
 UTTENWEILER**
 Karl Uttenweiler
 Dipl.-Ing.(FH) f. Vermessung, freier Stadtplaner
 Anja Uttenweiler
 Dipl.-Ing.(FH) f. Vermessung
 Pfitznerstr. 6, Tel. 07433/26089-0
 72336 Balingen

VERFAHRENSVERMERKE

1. Aufstellungs- und Billigungsbeschluss
 Der Gemeinderat hat am **14. Feb. 2002** die Aufstellung des Bebauungsplanes beschlossen und den Entwurf der Satzung in der Fassung vom 09.01.2002 gebilligt.
2. Öffentliche Auslegung
 Die Auslegung wurde am _____ öffentlich bekannt gemacht. Der Entwurf der Satzung in der Fassung vom 09.01.2002 lag in der Zeit vom **25. Feb. 2002** bis **26. März 2002** öffentlich aus.
3. Satzungsbeschluss
 Der Bebauungsplan in der Fassung vom 09.01.2002 wurde durch den Gemeinderat am **18. April 2002** als Satzung beschlossen.
4. Ausfertigung
 Es wird bestätigt, dass dieser Lageplan als Bestandteil der Satzung vom Gemeinderat beschlossen wurde und dass das für die Aufstellung von Bebauungsplänen vorgeschriebene Verfahren beachtet wurde.

Ausgefertigt:

Rosenfeld, den

18. April 2002



Bürgermeister

5. Inkrafttreten

Mit der öffentlichen Bekanntmachung im Amtsblatt vom _____ wurde der Bebauungsplan rechtsverbindlich.

13. Juni 2002

Rosenfeld, den **13. Juni 2002**

Bürgermeister