
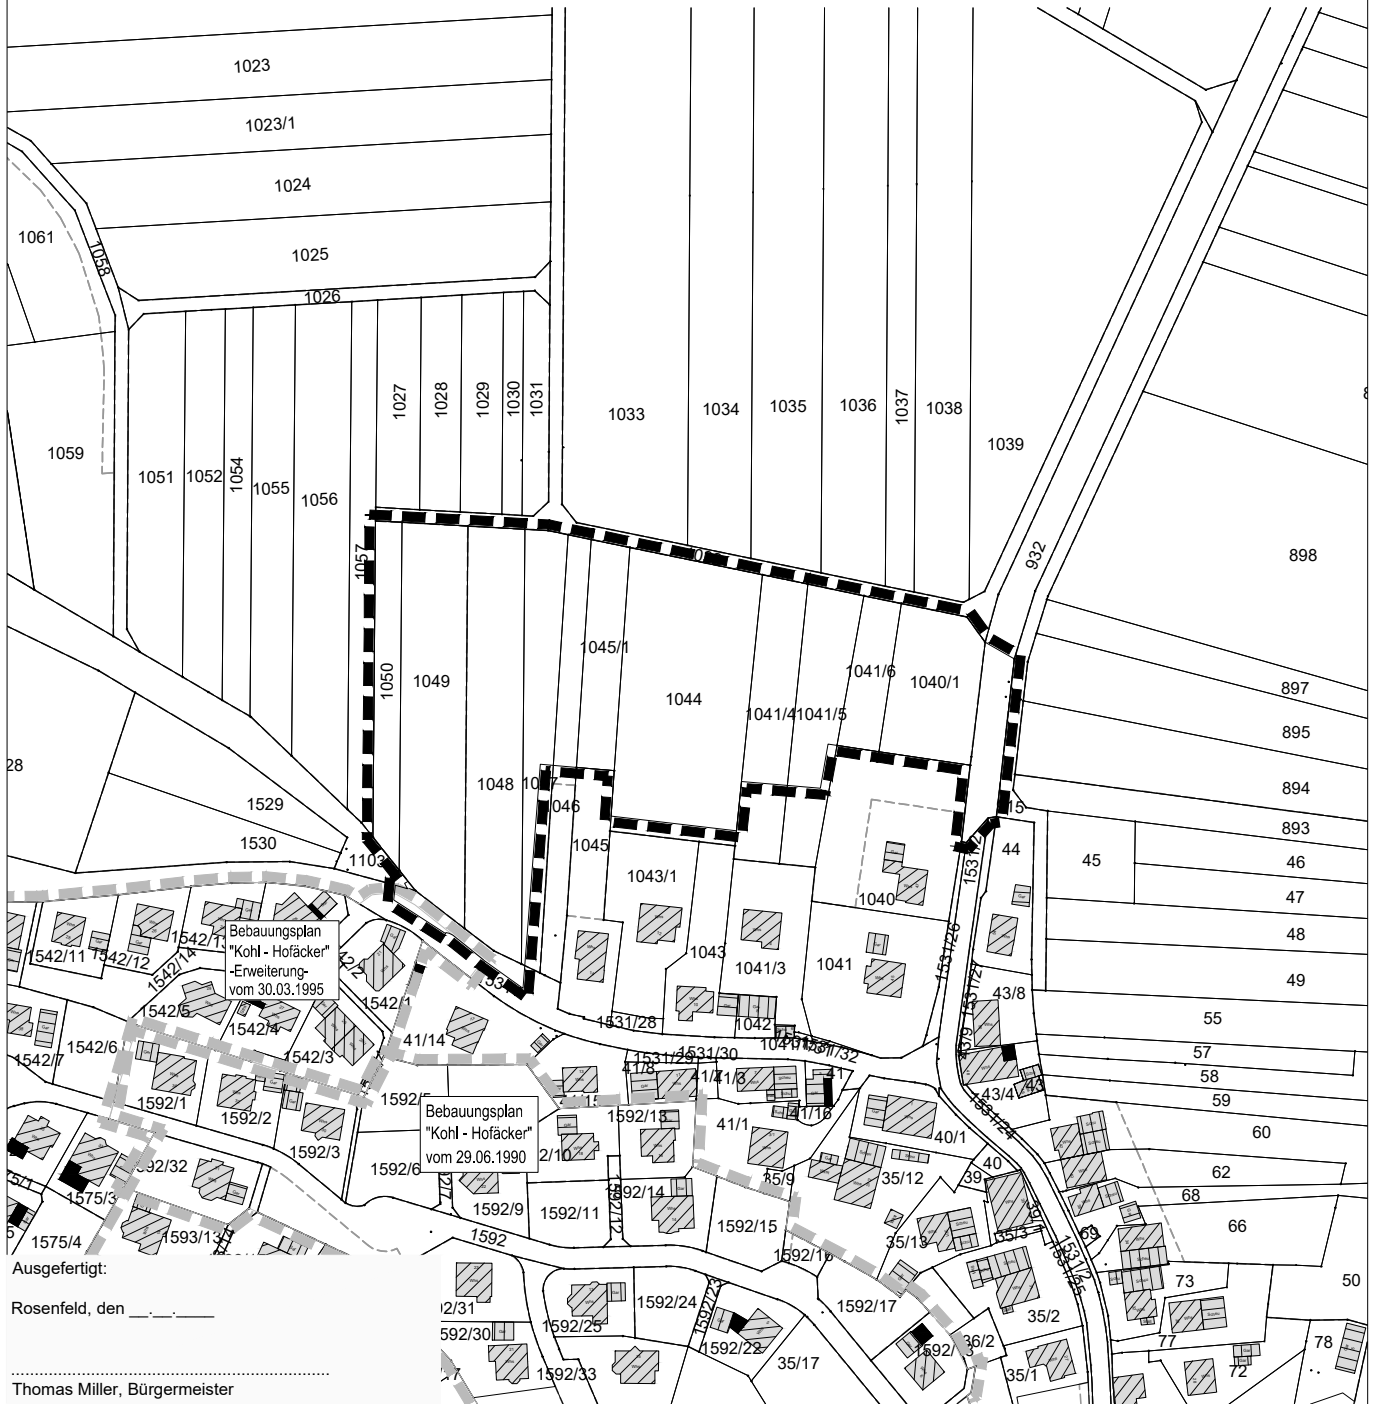


# BEBAUUNGSPLAN "KOHL-HOFÄCKER III" IN ROSENFELD - HEILIGENZIMMERN ZOLLERNALBKREIS ABGRENZUNGSPLAN

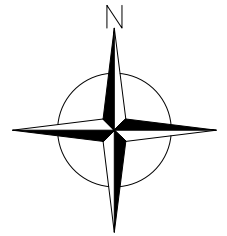

Bebauungsplan  
"Kohl - Hofäcker"  
-Erweiterung-  
vom 30.03.1995

Bebauungsplan  
"Kohl - Hofäcker"  
vom 29.06.1990

Ausgefertigt:  
Rosenfeld, den \_\_\_\_\_  
Thomas Miller, Bürgermeister



Grenze des räumlichen Geltungsbereichs  
des Bebauungsplanes (§ 9 Abs. 7 BauGB)



Grenze des räumlichen Geltungsbereichs  
genehmigter Bebauungspläne (§ 9 Abs. 7 BauGB)

Maßstab: 1 : 2.500		Projektnummer: 12399	
		Plannummer: 12399/abgrenz-1.3	
Gez./Geä.	Datum	Änderungsvermerk	Grundlage: ALK
JJ/Gf	22.10.19	Abgrenzungsplan	
LD/Gf	25.06.20	keine Änderung	
LD/Gf	12.01.21	keine Änderung	

<b>G</b> <b>GFRÖRER</b> <b>INGENIEURE</b>	Büro Emplingen Hohenzollernweg 1 72186 Emplingen Tel.: 07485/9769-0 info@gf-kom.de	Büro Dorstetten Schießgrabenstraße 4 72280 Dorstetten Tel.: 07443/24056-0 info@gf-kom.de	Büro Owingen Gottlieb-Daimler-Str. 2 88696 Owingen Tel.: 07551/83498-0 info@gf-kom.de
---	--	--	---