

STADT: ROSENFELD  
GEMARKUNG: LEIDRINGEN

ABRUNDUNGS-BEBAUUNGSPLAN  
„HALDE“ (NAHE FRIEDHOF)

LAGEPLAN M = 1 : 500




Das Anzeigeverfahren gem. § 11 BauGB wurde mit Verfügung vom 09. Aug. 1993 abgeschlossen.  
Balingen, 09. Aug. 1993  
Landratsamt Zollernalbkreis

ZEICHENERKLÄRUNG:

- WA ALLGEMEINES WOHNGEBIET
- II ZAHL DER VOLLGESCHOSSE
- 0.4 GRUNDFLÄCHENZAHL
- 0.8 GESCHOSSFLÄCHENZAHL
- o OFFENE BAUWEISE
- SD SATTELDACH (SYMMETR.-DURCHG.)
- Kn KNIESTOCK
- FIRSTRICHTUNG
- - - - - GEPL. GRENZE
- — — — — BAULINIE
- — — — — BAUGRENZE
- — — — — GRENZE DES GELTUNGSBEREICHES
- — — — — LEITUNGSRECHT

Häske

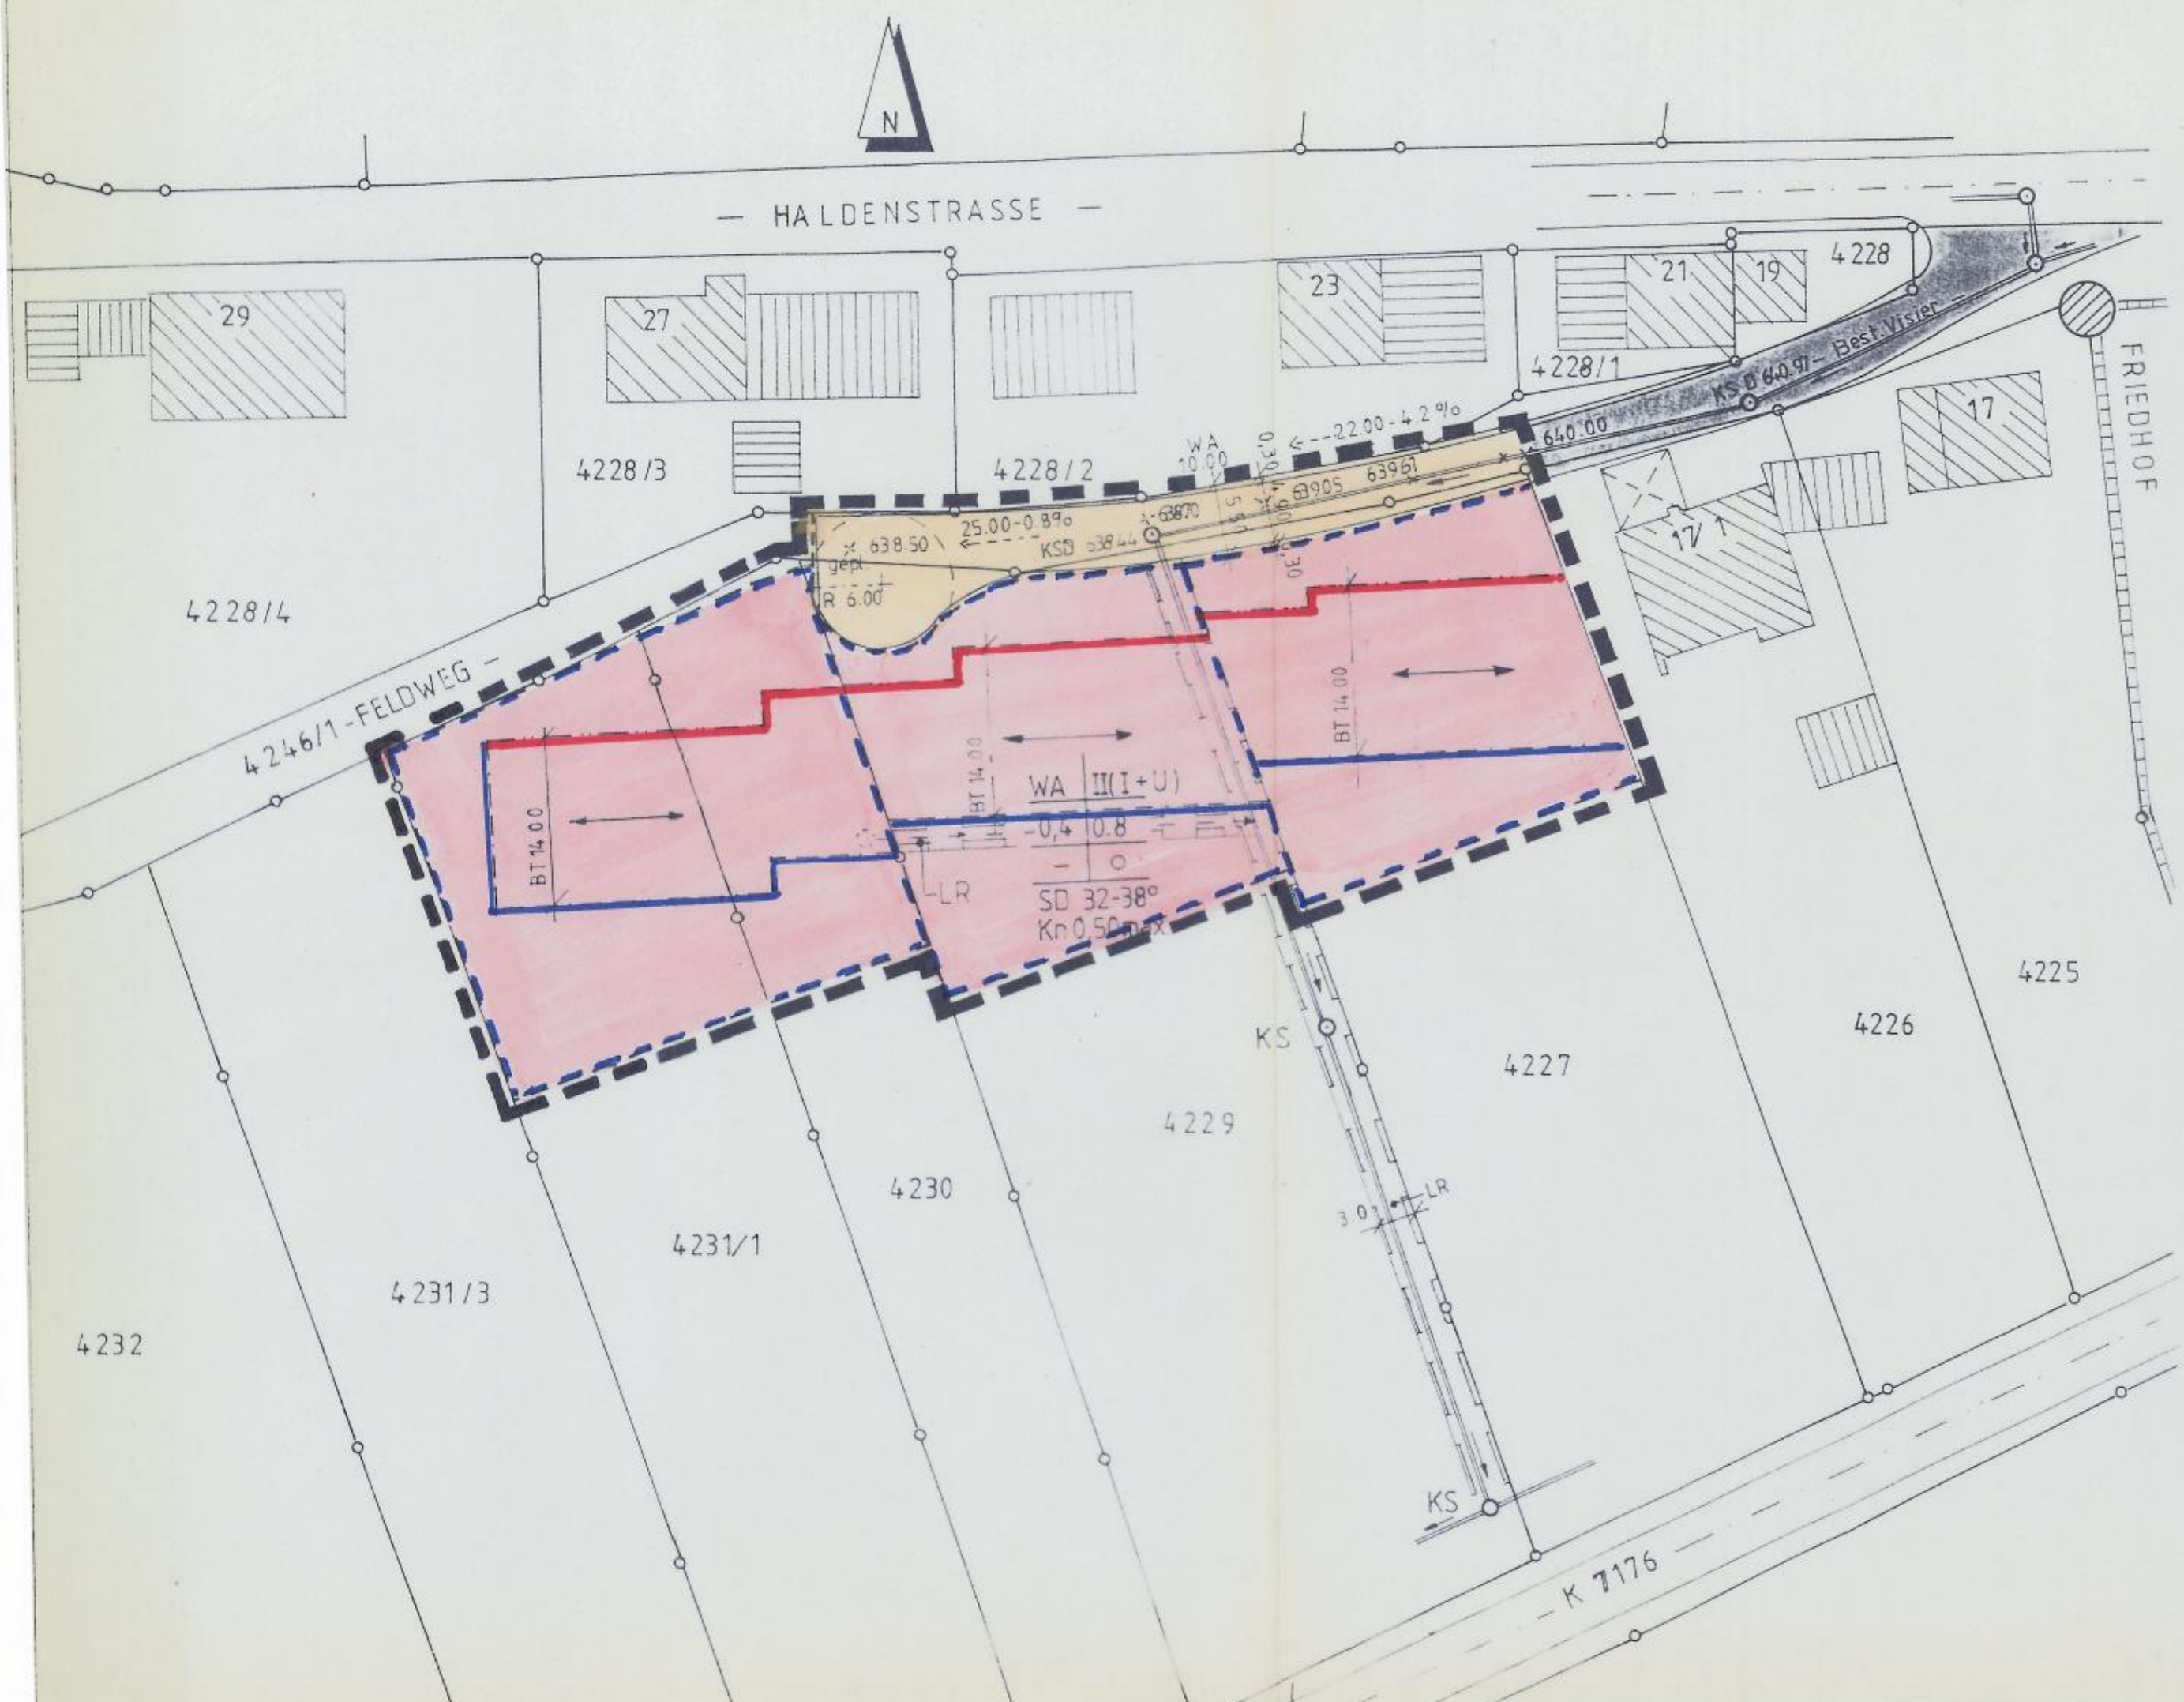

AUFGESTELLT: ROSENFELD, 27.05.1993

Stadtverwaltung Rosenfeld  
- Stadtbauamt -  
Frauenbergstr. 1  
7463 Rosenfeld 1

ANERKANT:  
ROSENFELD, DEN

27.05.93



Ausgefertigt:  
Rosenfeld, den 01.06.1993



Bürgermeister