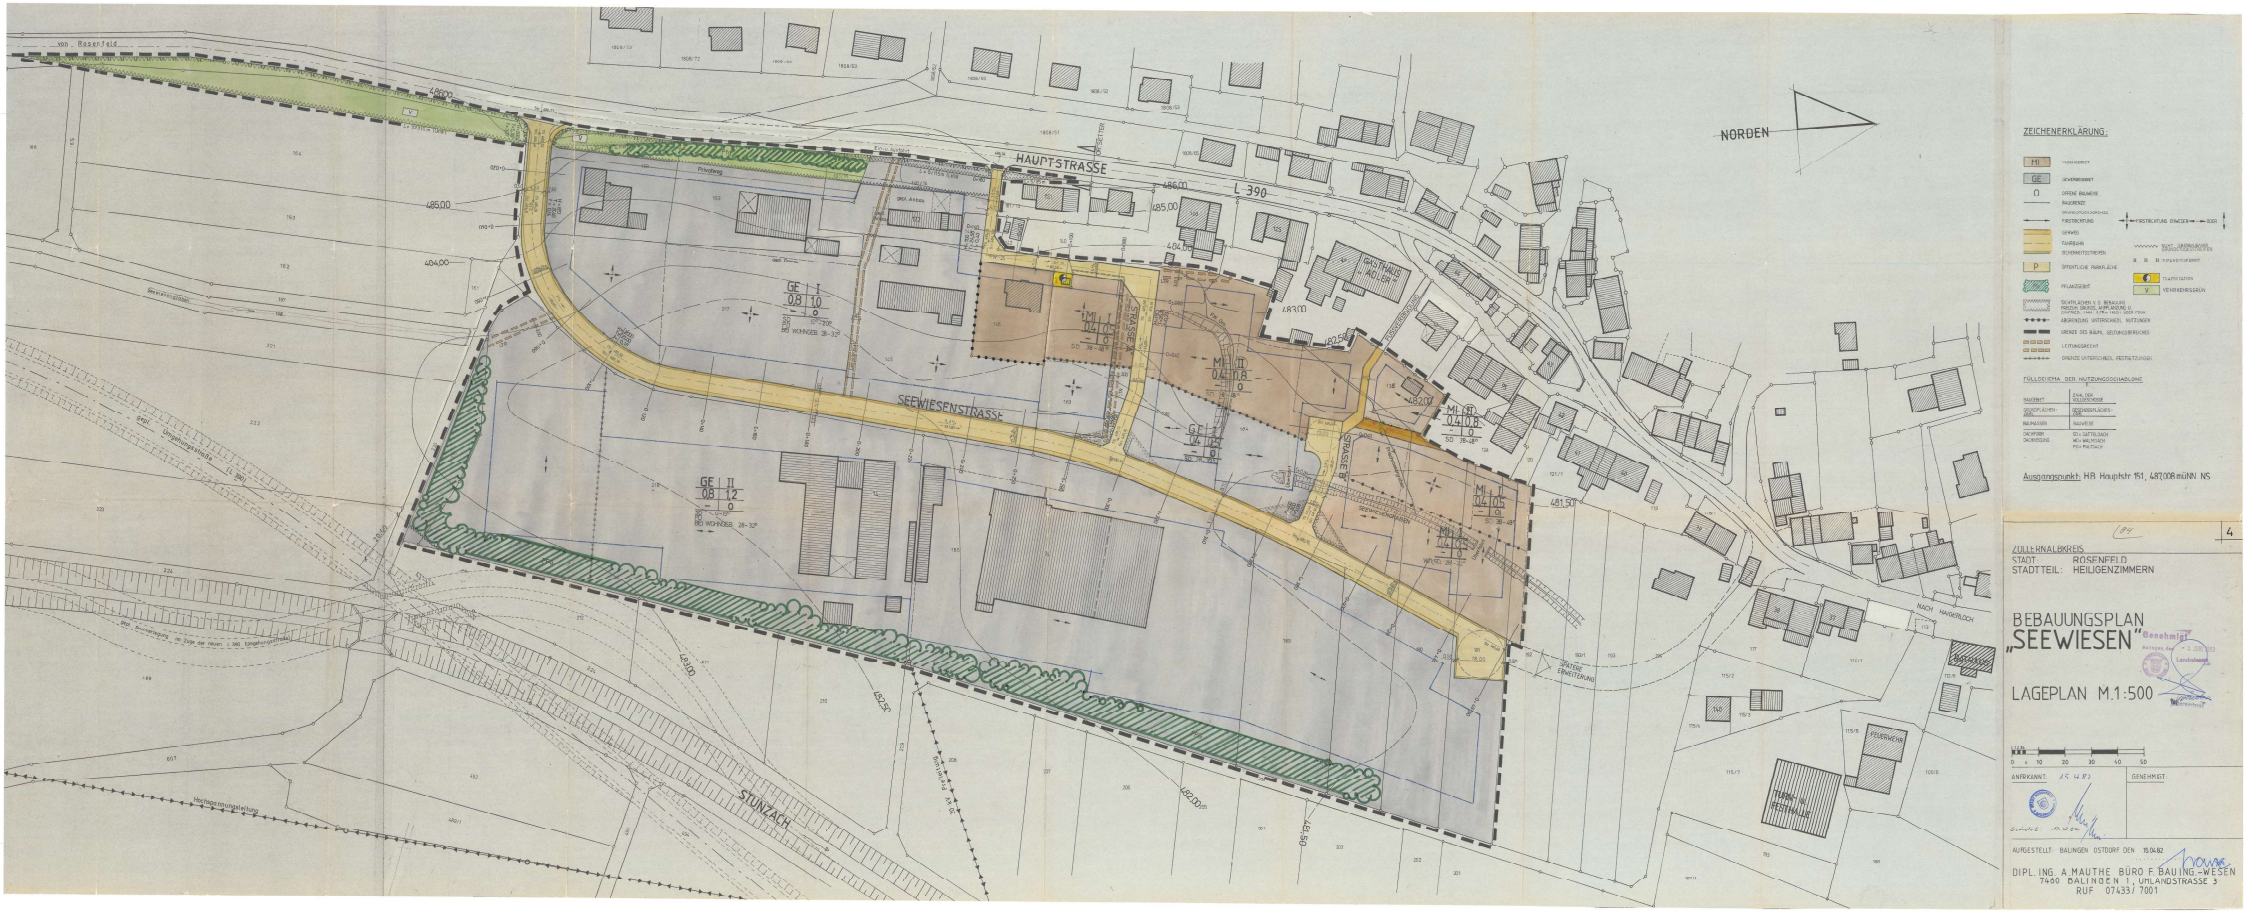


ZEICHENERKLÄRUNG:

FÜLLSCHEMA DER NUTZUNGSSCHABLONE

| | |
|---|---|
| BAUWEISE | ZAHL DER VOLLGESCHOSSE |
| GRUNDFLÄCHEN-ZAHL | GESCHOSSFLÄCHEN-ZAHL |
| BAUWEISEN | BAUWEISE |
| DACHFORM / DACHNEIGUNG | SD = SATTELDACH WD = WALMDACH PD = PULTDACH |

Ausgangspunkt: HR Hauptstr 151, 487,008 müNN NS

104 | 4

ZOLLERNALBKREIS
STADT: ROSENFELD
STADTTEIL: HEILIGENZIMMERN

# BEBAUUNGSPLAN „SEEWIESEN"

Genehmigt

LAGEPLAN M.1:500

0 5 10 20 30 40 50

ANFRKANNT: 15.4.82

GENEHMIGT:

AUFGESTELLT: BALINGEN OSTDORF DEN 15.04.82

DIPL. ING. A. MAUTHE BÜRO F. BAUING.-WESEN
7400 BALINGEN 1, UHLANDSTRASSE 3
RUF 07433/7001