
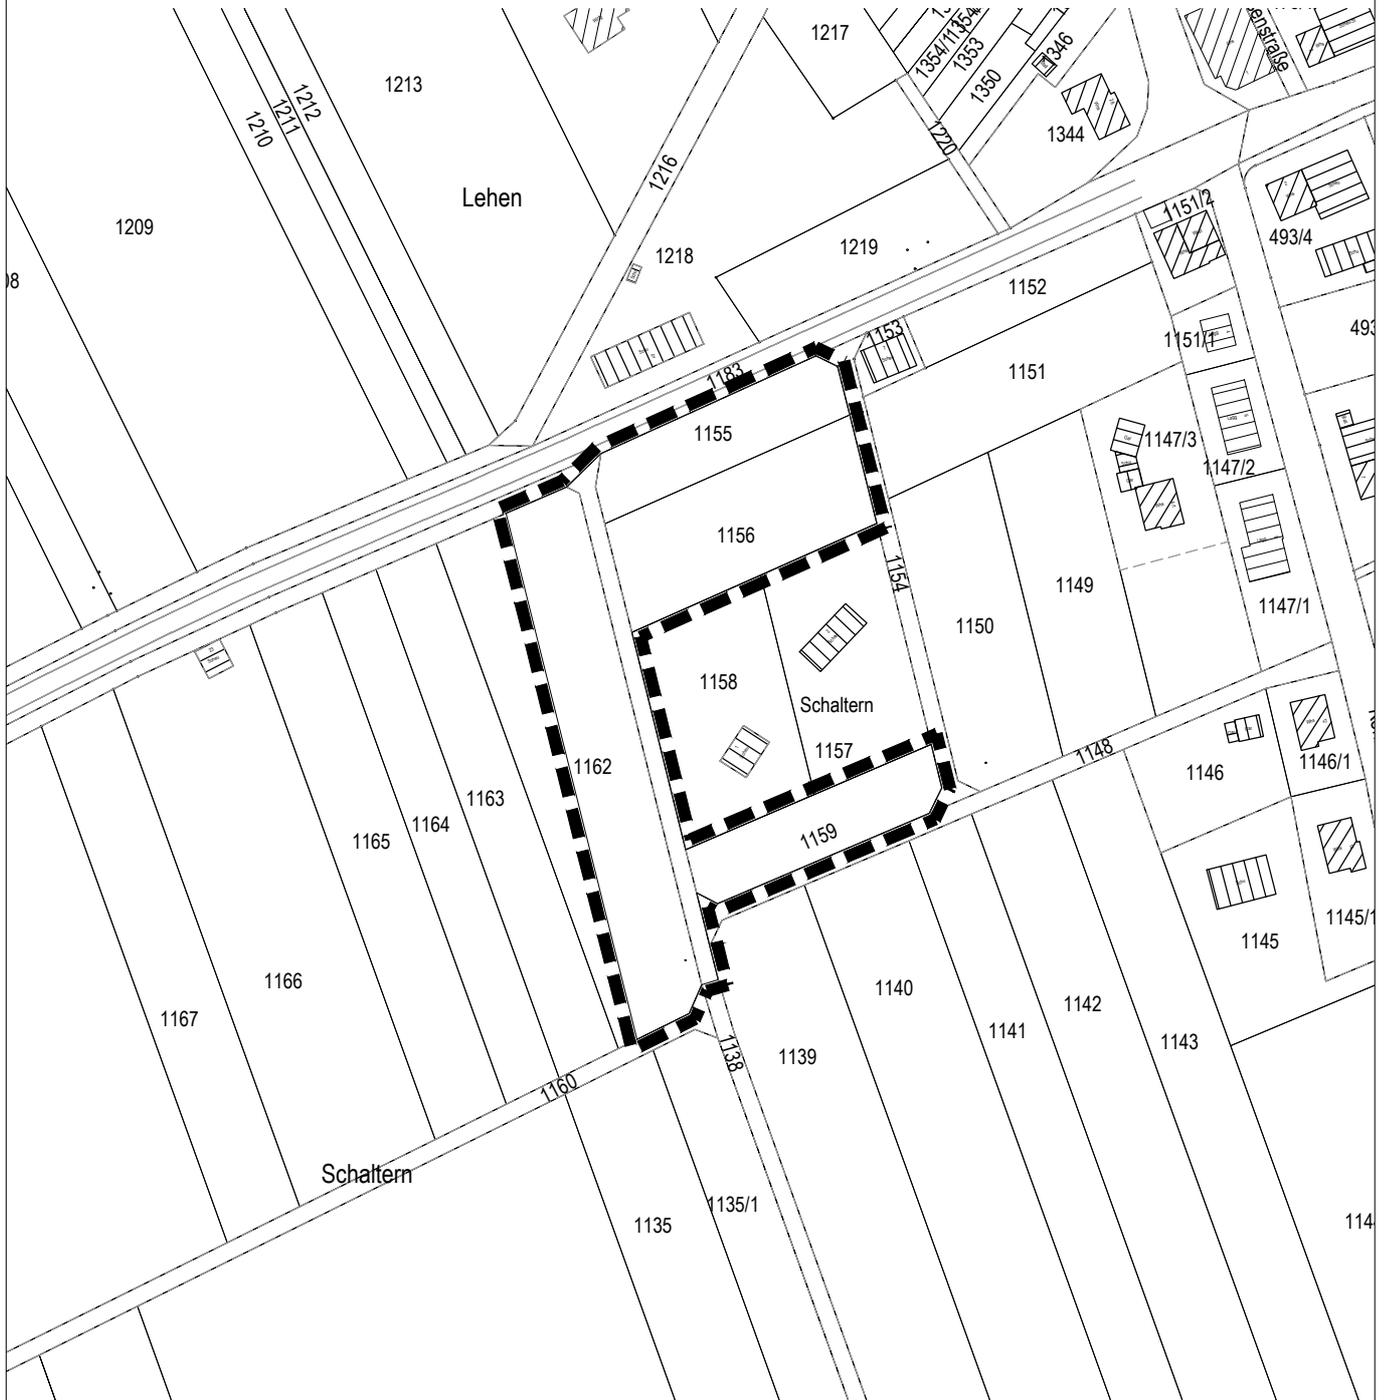


BEBAUUNGSPLAN "SCHUPPENGEBIET SCHALTERN" IN ROSENFELD - TÄBINGEN LANDKREIS ZOLLERNALB ABGRENZUNGSPLAN

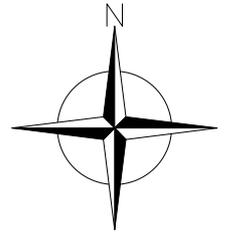

Grenze des räumlichen Geltungsbereichs
des Bebauungsplanes (§ 9 Abs. 7 BauGB)

Maßstab: 1 : 2.000		Projektnummer: 12506	
		Plannummer: 12506/abgrenz-1.3	
Gez./Geä.	Datum	Änderungsvermerk	Grundlage: ALK
JJ/Gf	30.08.18	Abgrenzungsplan	
JJ/Gf	31.01.19	Plan für Offenlage, nur Datum geändert	
JJ/Gf	07.05.19	Plan für Satzungsbeschluss, nur Datum geändert	

 BÜROGFRÖRER <small>Umwelt • Verkehr • Stadtplanung</small>	Büro Empfingen Dettenseer Str. 23 72186 Empfingen Tel.: 07485/9769-0 info@buero-gfroerer.de	Büro Überlingen Bahnhofstr. 18-20 88662 Überlingen Tel.: 07551/83498-0 info@gfroerer-archkom.de
--	---	---