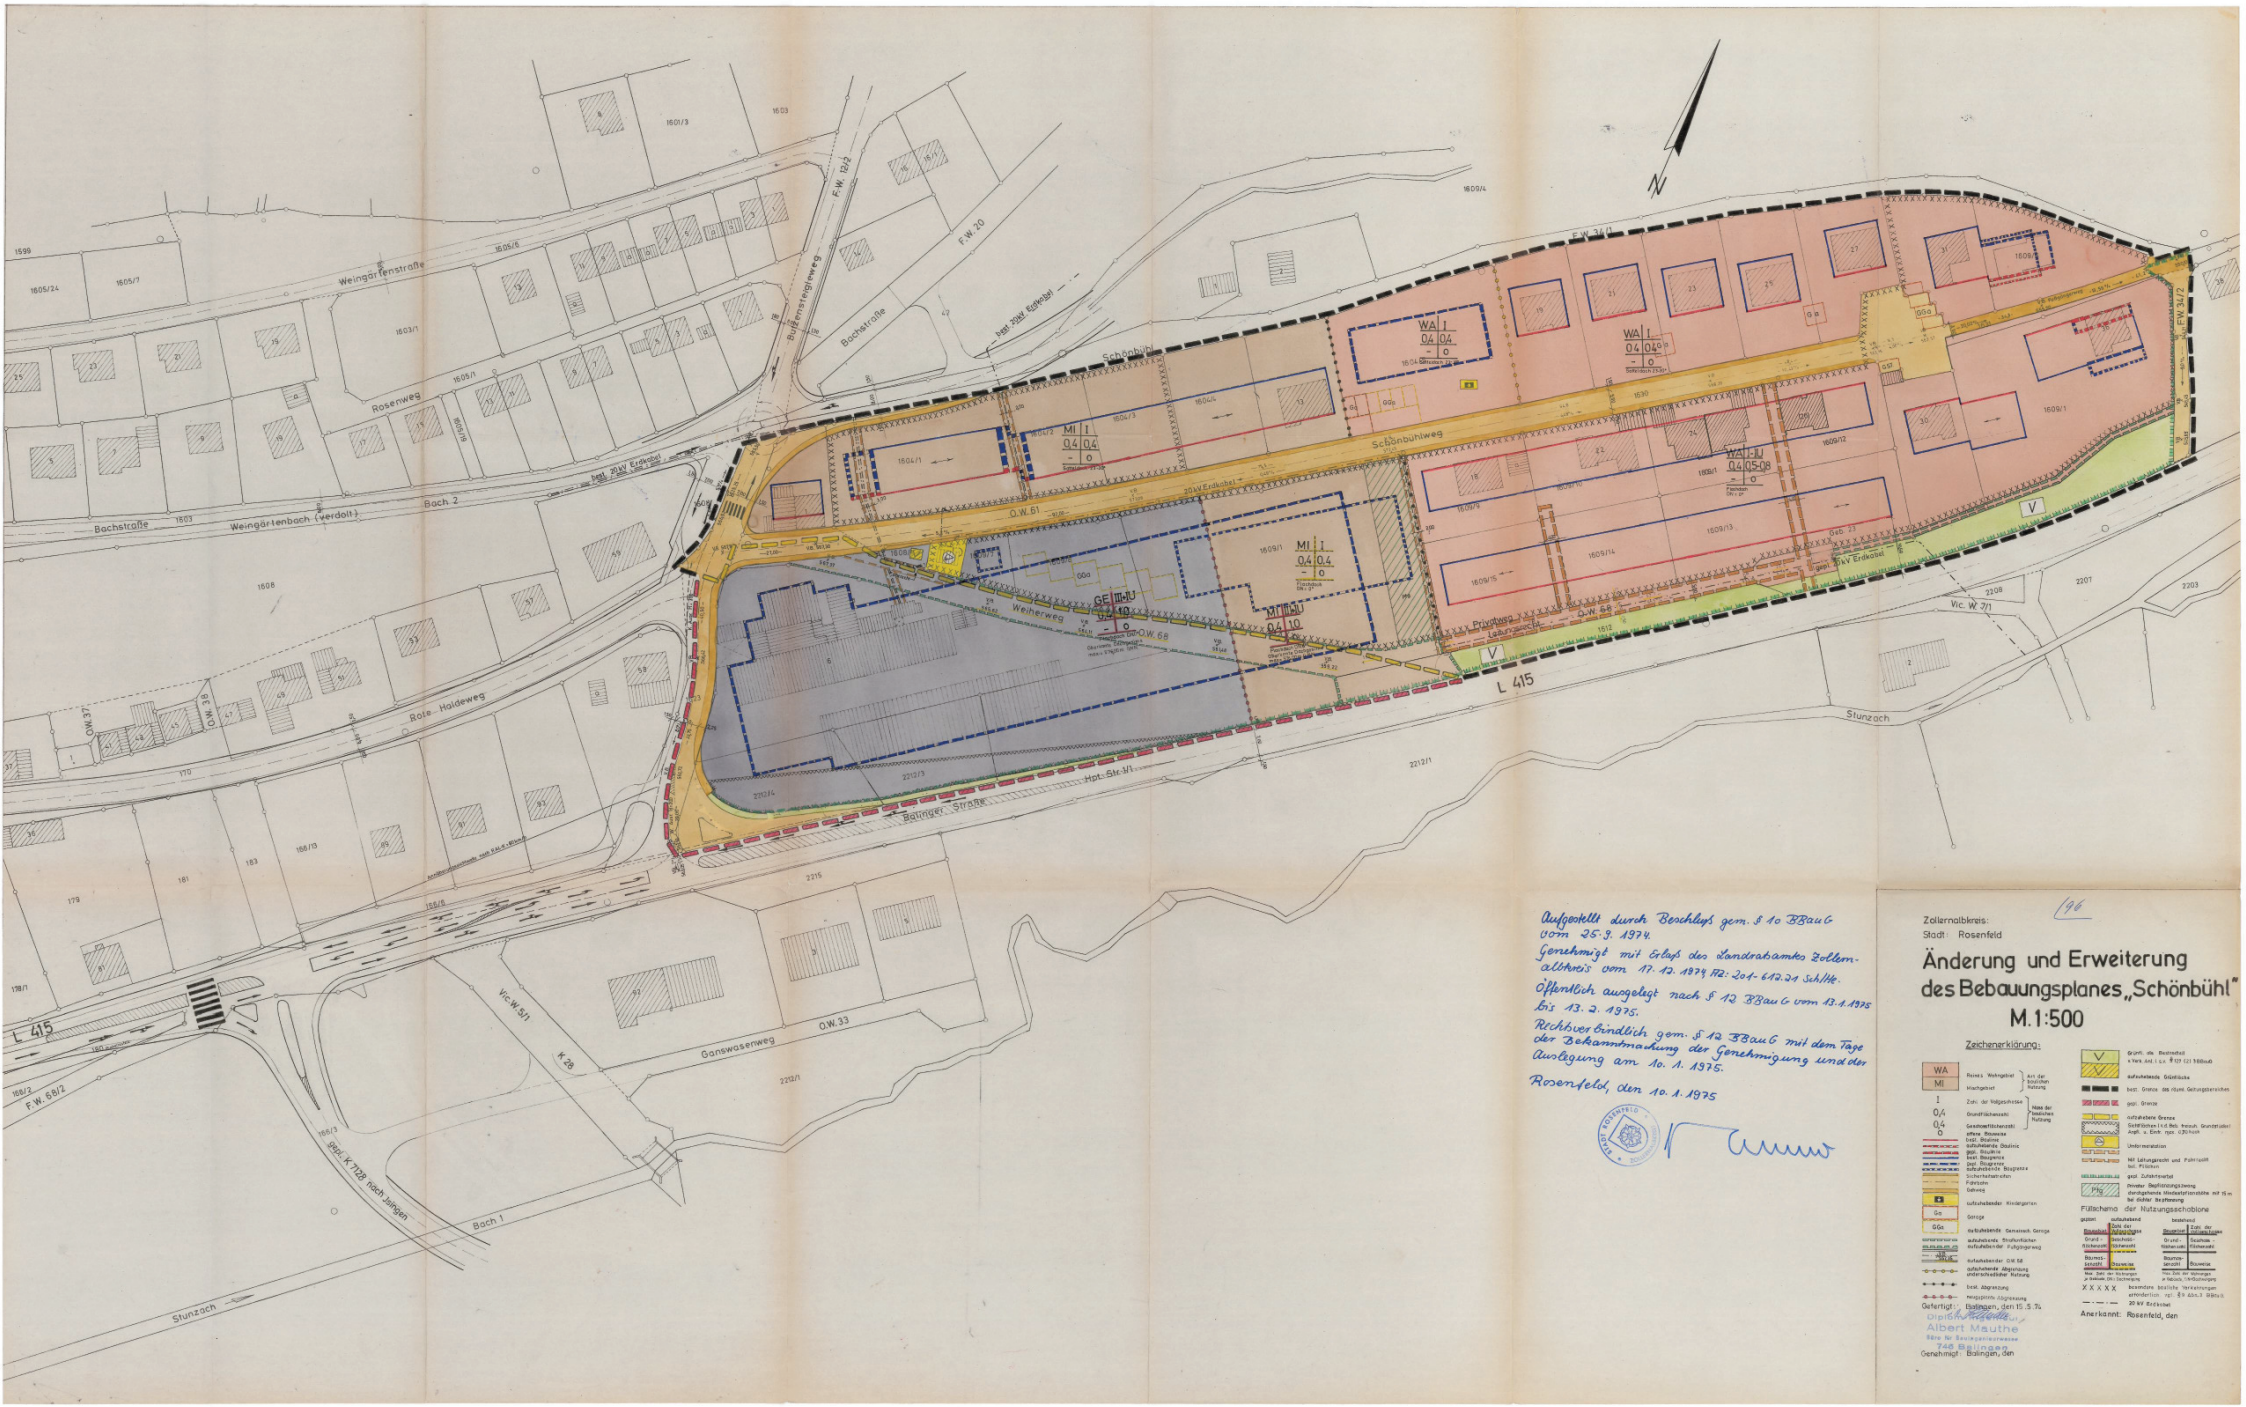

Aufgestellt durch Beschluß gem. § 10 BBauG vom 25.9.1974.
Genehmigt mit Erlaß des Landratsamtes Zollernalbkreis vom 17.12.1974 Az: 204-612.24 Schl/Hö.
Öffentlich ausgelegt nach § 12 BBauG vom 13.1.1975 bis 13.2.1975.
Rechtsverbindlich gem. § 12 BBauG mit dem Tage der Bekanntmachung der Genehmigung und der Auflegung am 10.1.1975.
Rosenfeld, den 10.1.1975

196

Zollernalbkreis:
Stadt Rosenfeld

Änderung und Erweiterung des Bebauungsplanes „Schönbühl"

M. 1:500

Zeichenerklärung:

WA Reines Wohngebiet
MI Mischgebiet
Art der baulichen Nutzung
I Zahl der Vollgeschosse
0,4 Grundflächenzahl
0,4 Geschoßflächenzahl
o offene Bauweise
Maß der baulichen Nutzung
Ga Garage
GGa Gemeinschaftsgarage
V Bereich ohne Einzelhausbebauung
Pflg Pflanzgebot
Füllschema der Nutzungsschablone
Gefertigt: Balingen, den 15.5.74
Albert Mauthe
Büro für Bauingenieurwesen
7460 Balingen
Genehmigt: Balingen, den
Anerkannt: Rosenfeld, den