
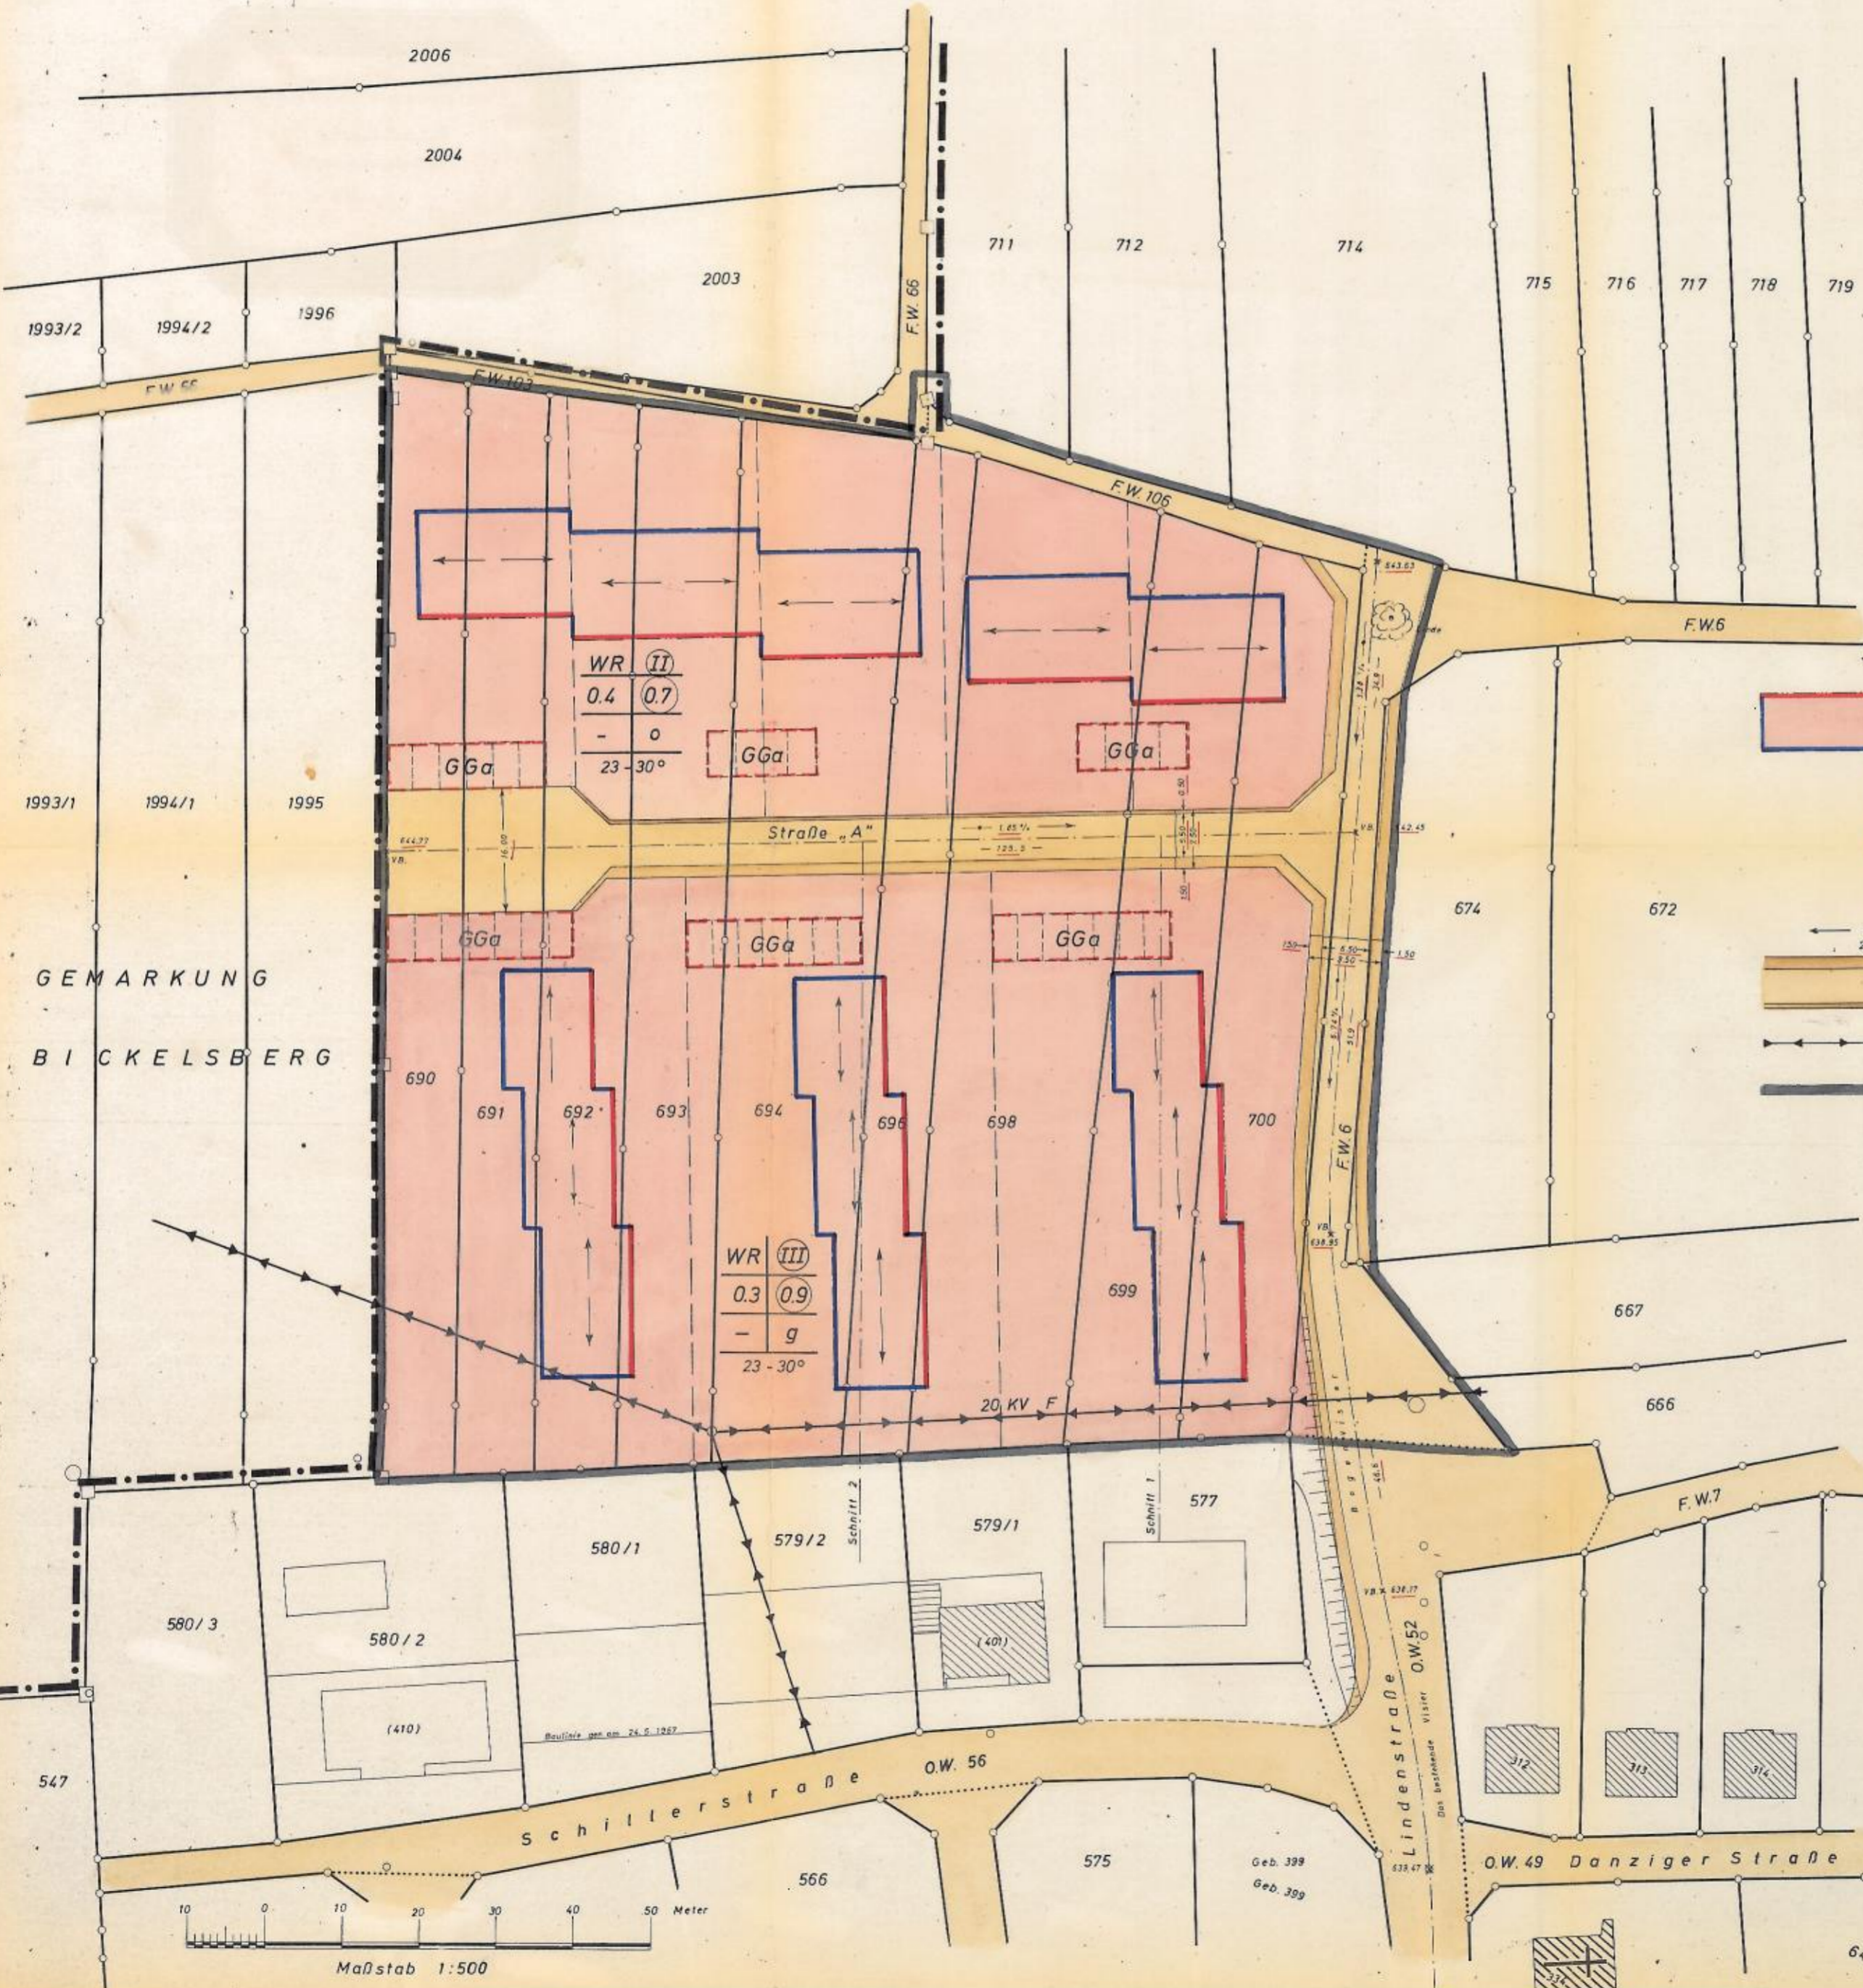


LAGEPLAN

zum Bebauungsplan „GROSSHALDE I“

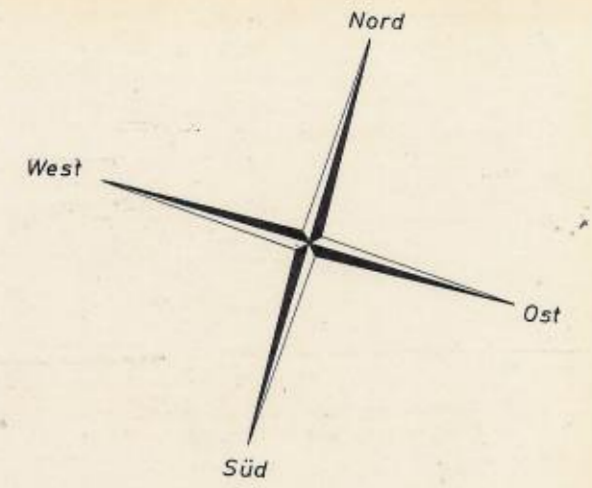

LEGENDE

- Baulinie
- Baugrenze
- WR Reines Wohngebiet
- II Zahl der Vollgeschosse (zwingend)
- 0.4 Grundflächenzahl
- 0.9 Geschöflächenzahl
- o offene Bauweise
- g geschlossene Bauweise
- GGa Gemeinschaftsgaragen
- ↔ Firstrichtung
- ↗↘ Dachneigung
- ↔ Gehweg
- ↔ Fahrbahn
- ↔ Sicherheitsstreifen
- ↔ Elektrische Freileitung
- Grenze des räumlichen Geltungsbereichs

Aufgestellt durch Beschluss gem. § 10 BBauG v. 2. 9. 68
Rosenfeld, den 24. 4. 68.

Genehmigt mit Erlaubnis des Reg. Präs. Süd u. -
Hohenzollern v. 24. 1. 68 Nu. L 32/3005.2 - 1886/68
Rosenfeld, den 24. 4. 68.

Öffentlich ausgestellt nach § 12 BBauG v.
24. 2. 68 - 24. 3. 68.
Rosenfeld, den 24. 4. 68.



Gefertigt:
Balingen, den 5. Juni 1968
Staatl. Vermessungsamt
gez. Heinzelmann

Rechtsverbindlich gem. § 12 BBauG mit
dem Tage der Bekanntmachung der
Genehmigung und der Auslegung am 15. 2. 68.
Rosenfeld, den 24. 4. 68.

GEMARKUNG
BICKELSBURG

