


Aufgestellt d. Beschluss gem. § 10 BBAuG
v. 10. 11. 67.
Rosenfeld, den 25. 3. 68.

Genehmigt mit Erlaß des Rep. Präs.
Süd.-Hohenzollern v. 20. 1. 68
Nr. I 32/3005.2-Nr. 1864/68 h.v.
Nr. 1224/67.
Rosenfeld, den 25. 3. 68

Öffentlich ausgelegt nach § 12 S. 1 BBAuG
vom 24. 2. 68 bis 24. 3. 68.
Rosenfeld, den 25. 3. 68.

Rechtsverbindlich gem. § 12 S. 3 BBAuG
mit dem Tage der Bekanntmachung der
Genehmigung und der Auslegung am
15. 2. 68.
Rosenfeld, den 25. 3. 68.

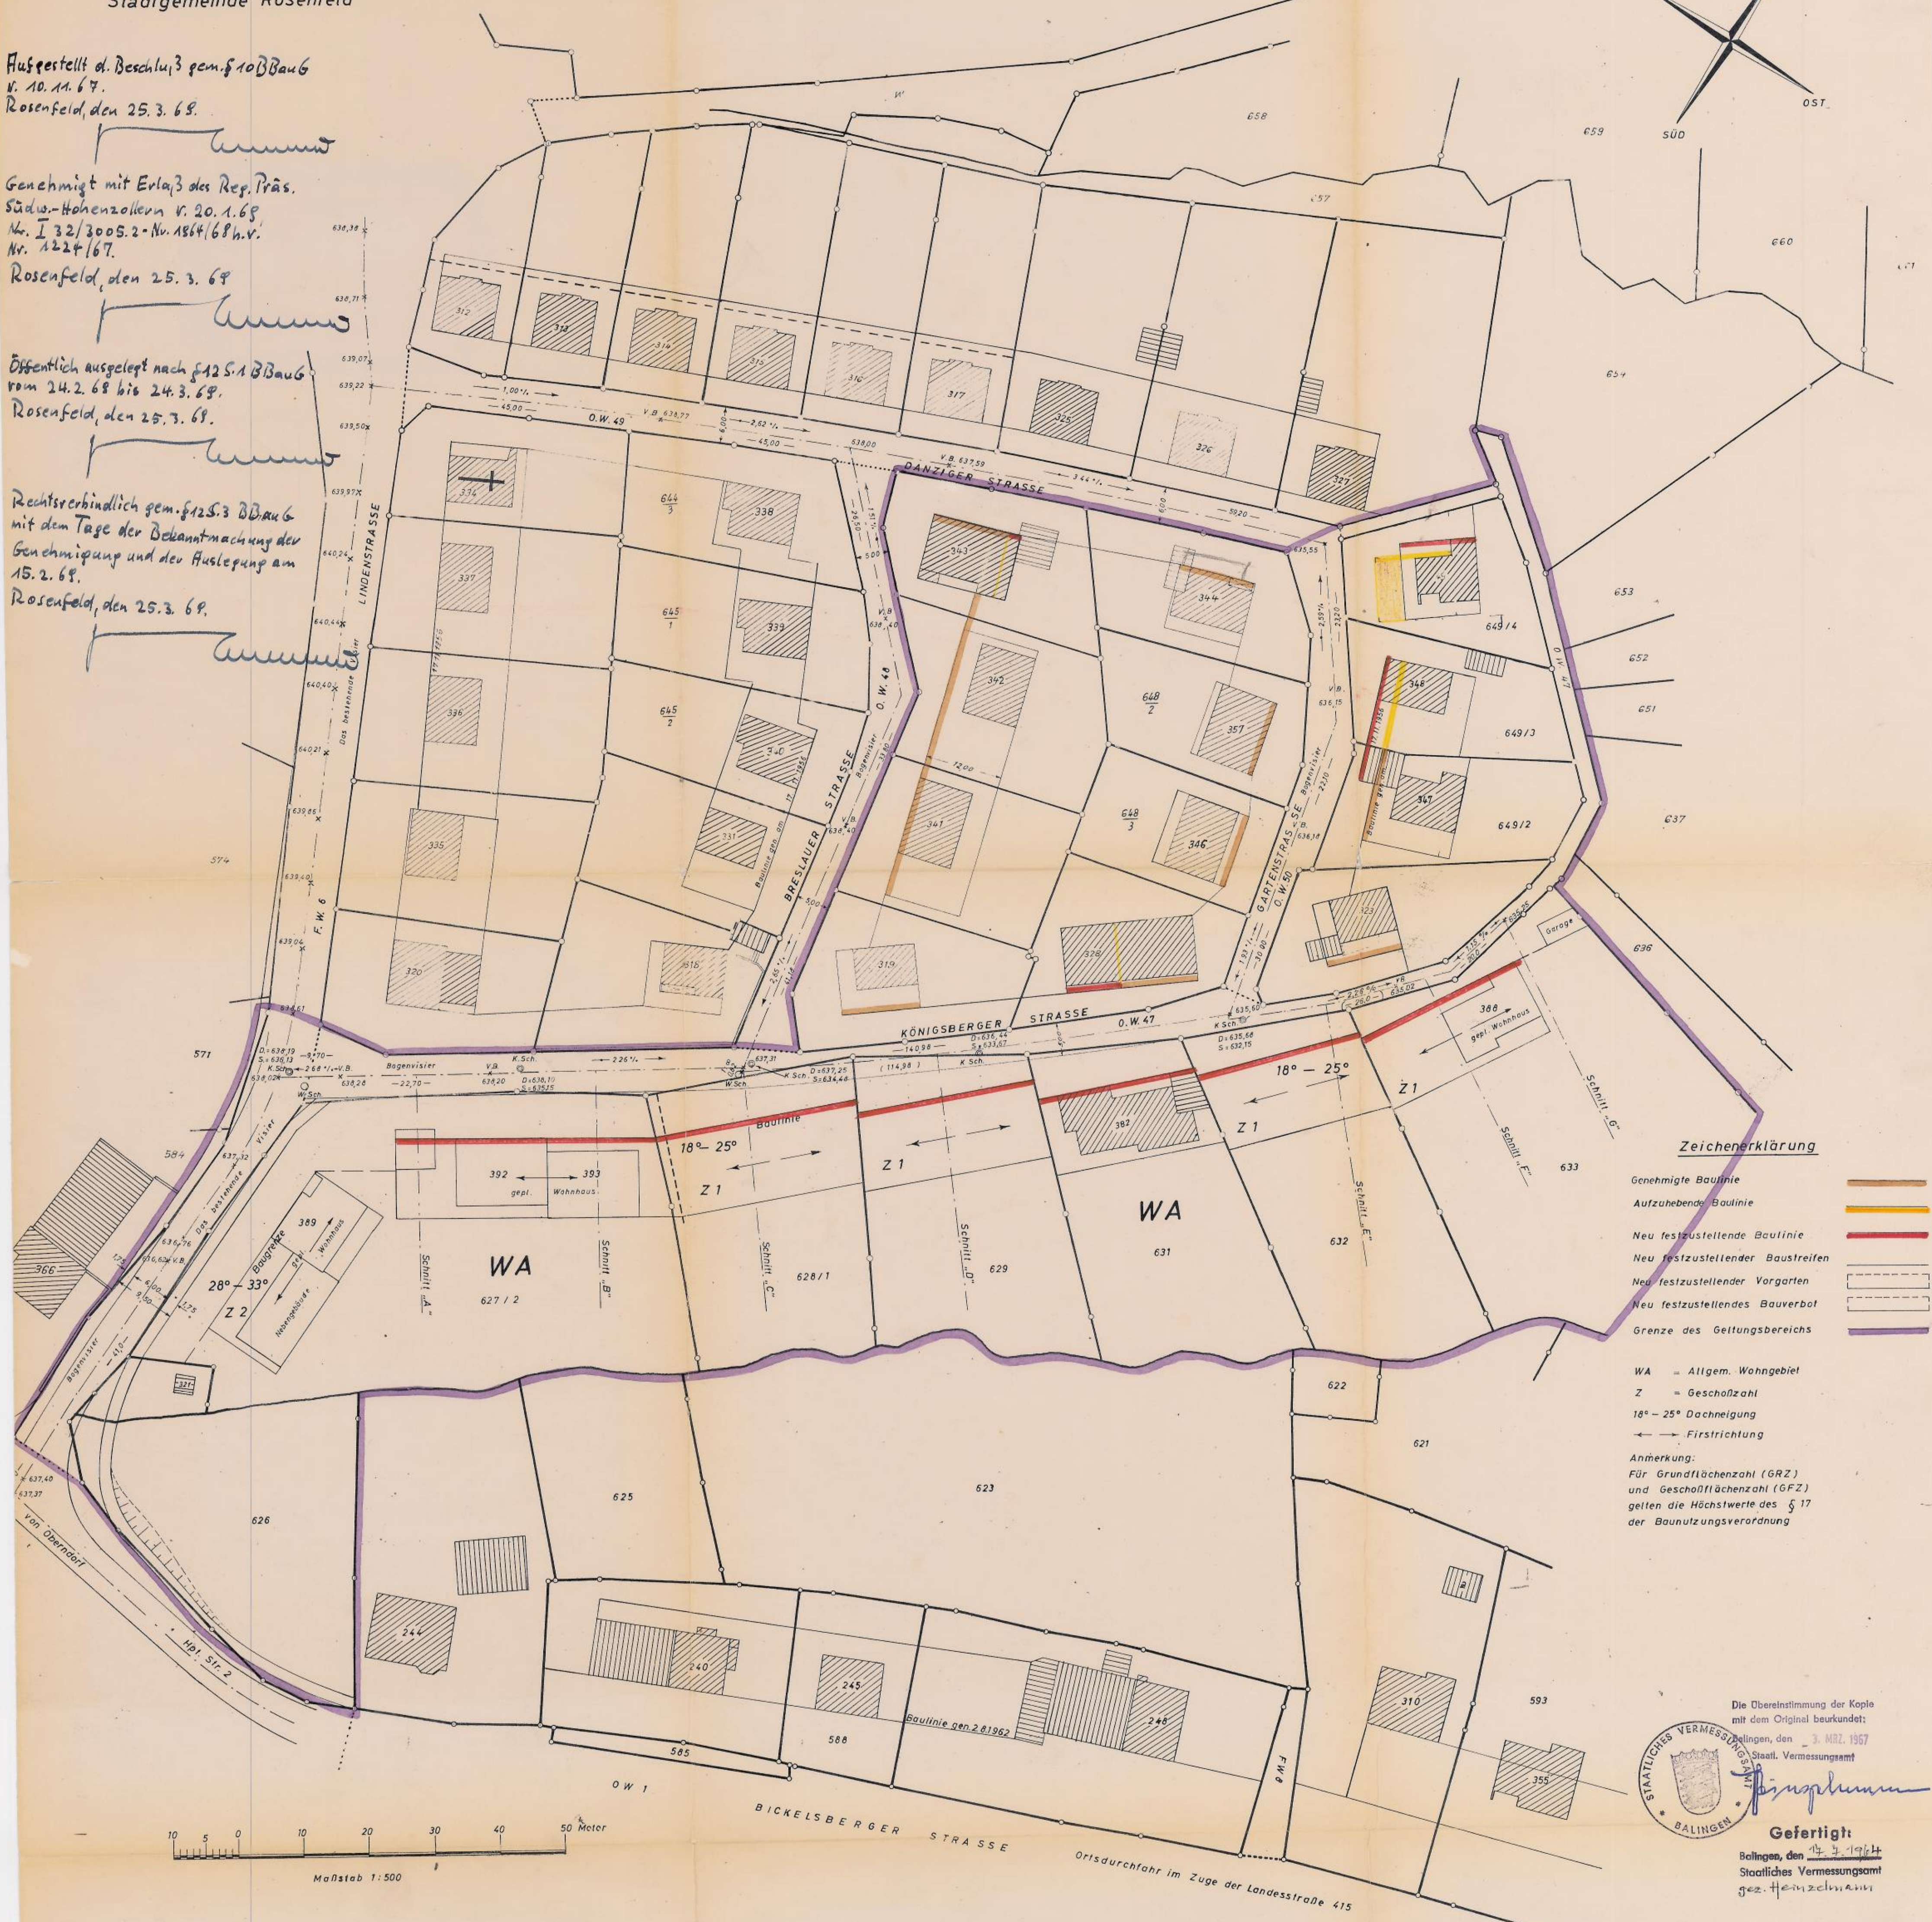


Zeichenerklärung

Genehmigte Baulinie	
Aufzuhebende Baulinie	
Neu festzustellende Baulinie	
Neu festzustellender Baustreifen	
Neu festzustellender Vorgarten	
Neu festzustellendes Bauverbot	
Grenze des Geltungsbereichs	

WA = Allgem. Wohngebiet
Z = Geschloßzahl
18° - 25° Dachneigung
→ Firstrichtung

Anmerkung:
Für Grundflächenzahl (GRZ)
und Geschloßflächenzahl (GFZ)
gelten die Höchstwerte des § 17
der Baunutzungsverordnung

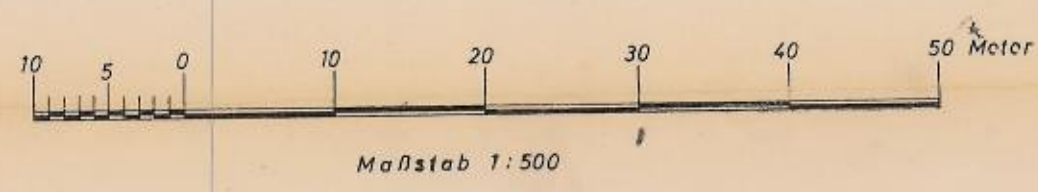

Die Übereinstimmung der Kopie
mit dem Original beurkundet:
Balingen, den 3. MRZ. 1967
Staatl. Vermessungsamt

H. H. H.

Gefertigt
Balingen, den 17. 3. 1967
Staatliches Vermessungsamt
gez. Heintzelmann

