


LAGEPLAN



Bebauungsplan

"Werren"

ZEICHENERKLÄRUNG

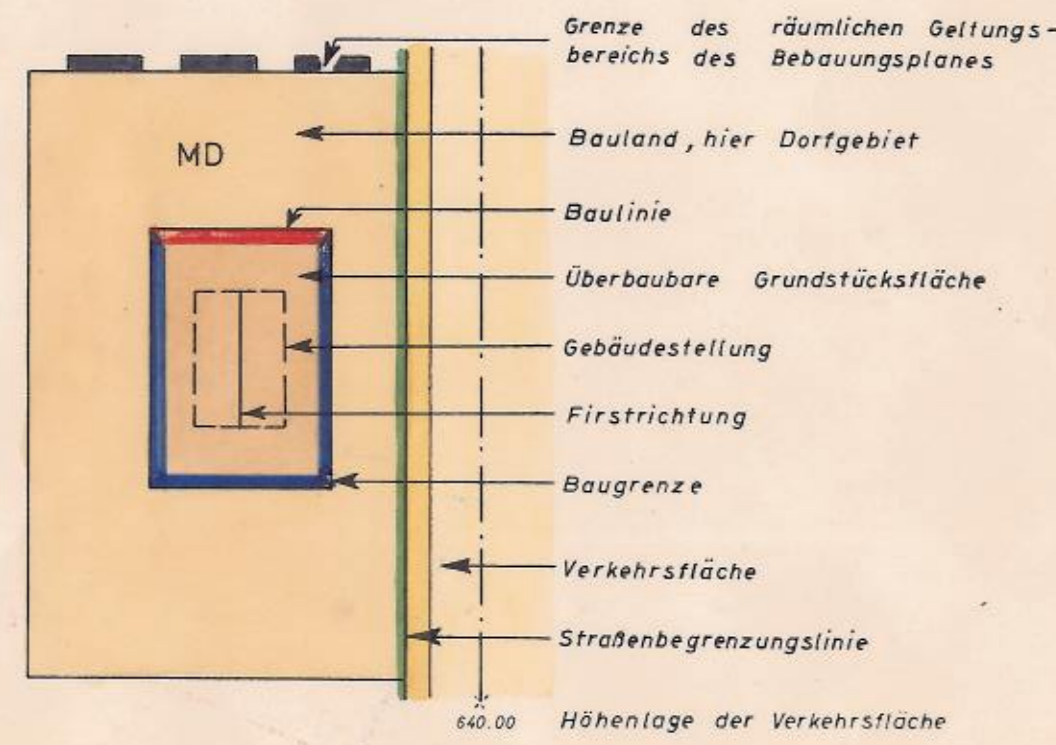

- Vorhandene Wohngebäude
- Vorhandene Wirtschaftsgeb.
- II Zahl der Vollgeschosse als Höchstgrenze
- 04 Grundflächenzahl
- ⓪ Geschäftszahl
- 0 Offene Bauweise
- 28° Dachneigung
- L 45° Landwirtschaftl. Gebäude Dachneigung bis 45°
- 55 Kniestock bis cm
- D Dachaufbauten auf 1/2 der Gebäude-länge, Abstand vom Ortsgang 2.50 m
- KD Keine Dachaufbauten
- Satteldach

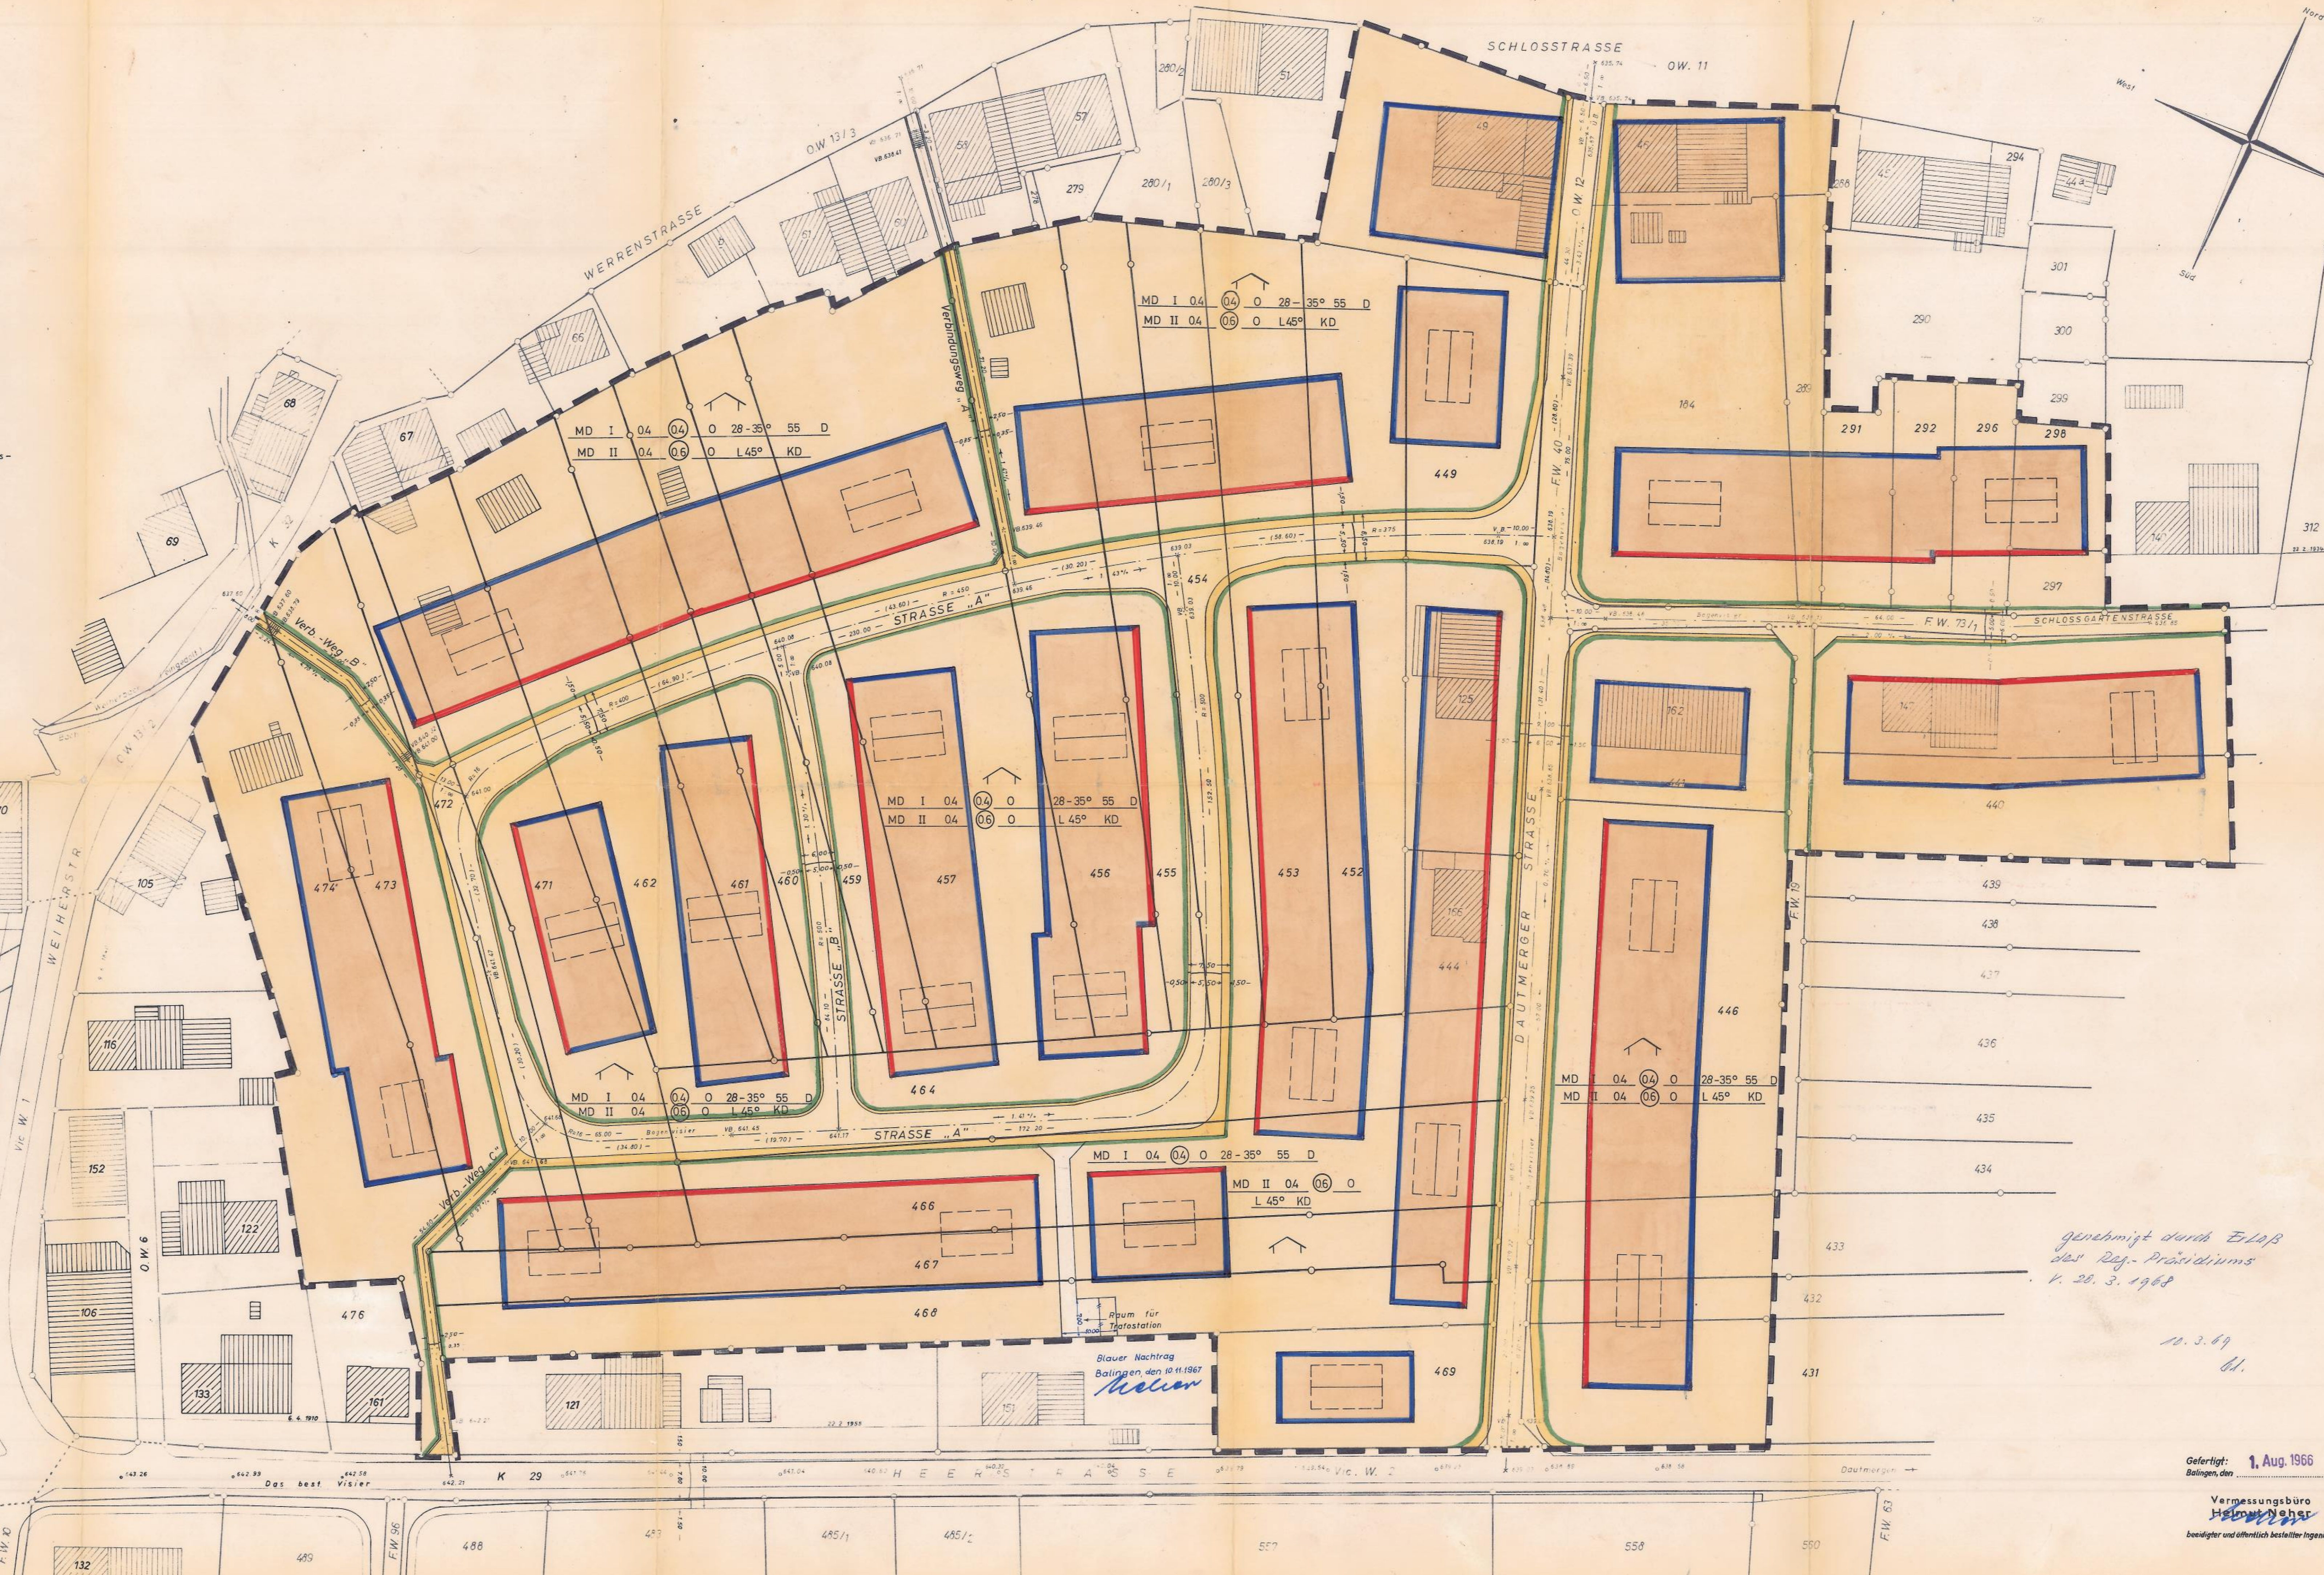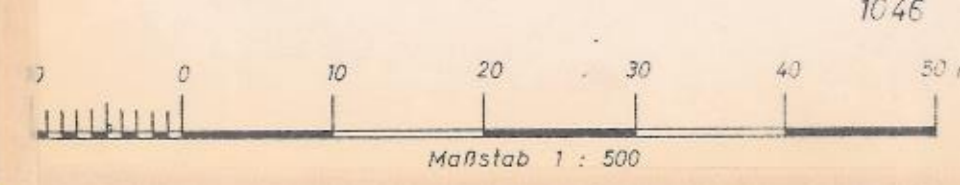

genehmigt durch ELAB
des Ref.-Präsidiums
v. 20. 3. 1968
11. 3. 69
dl.