

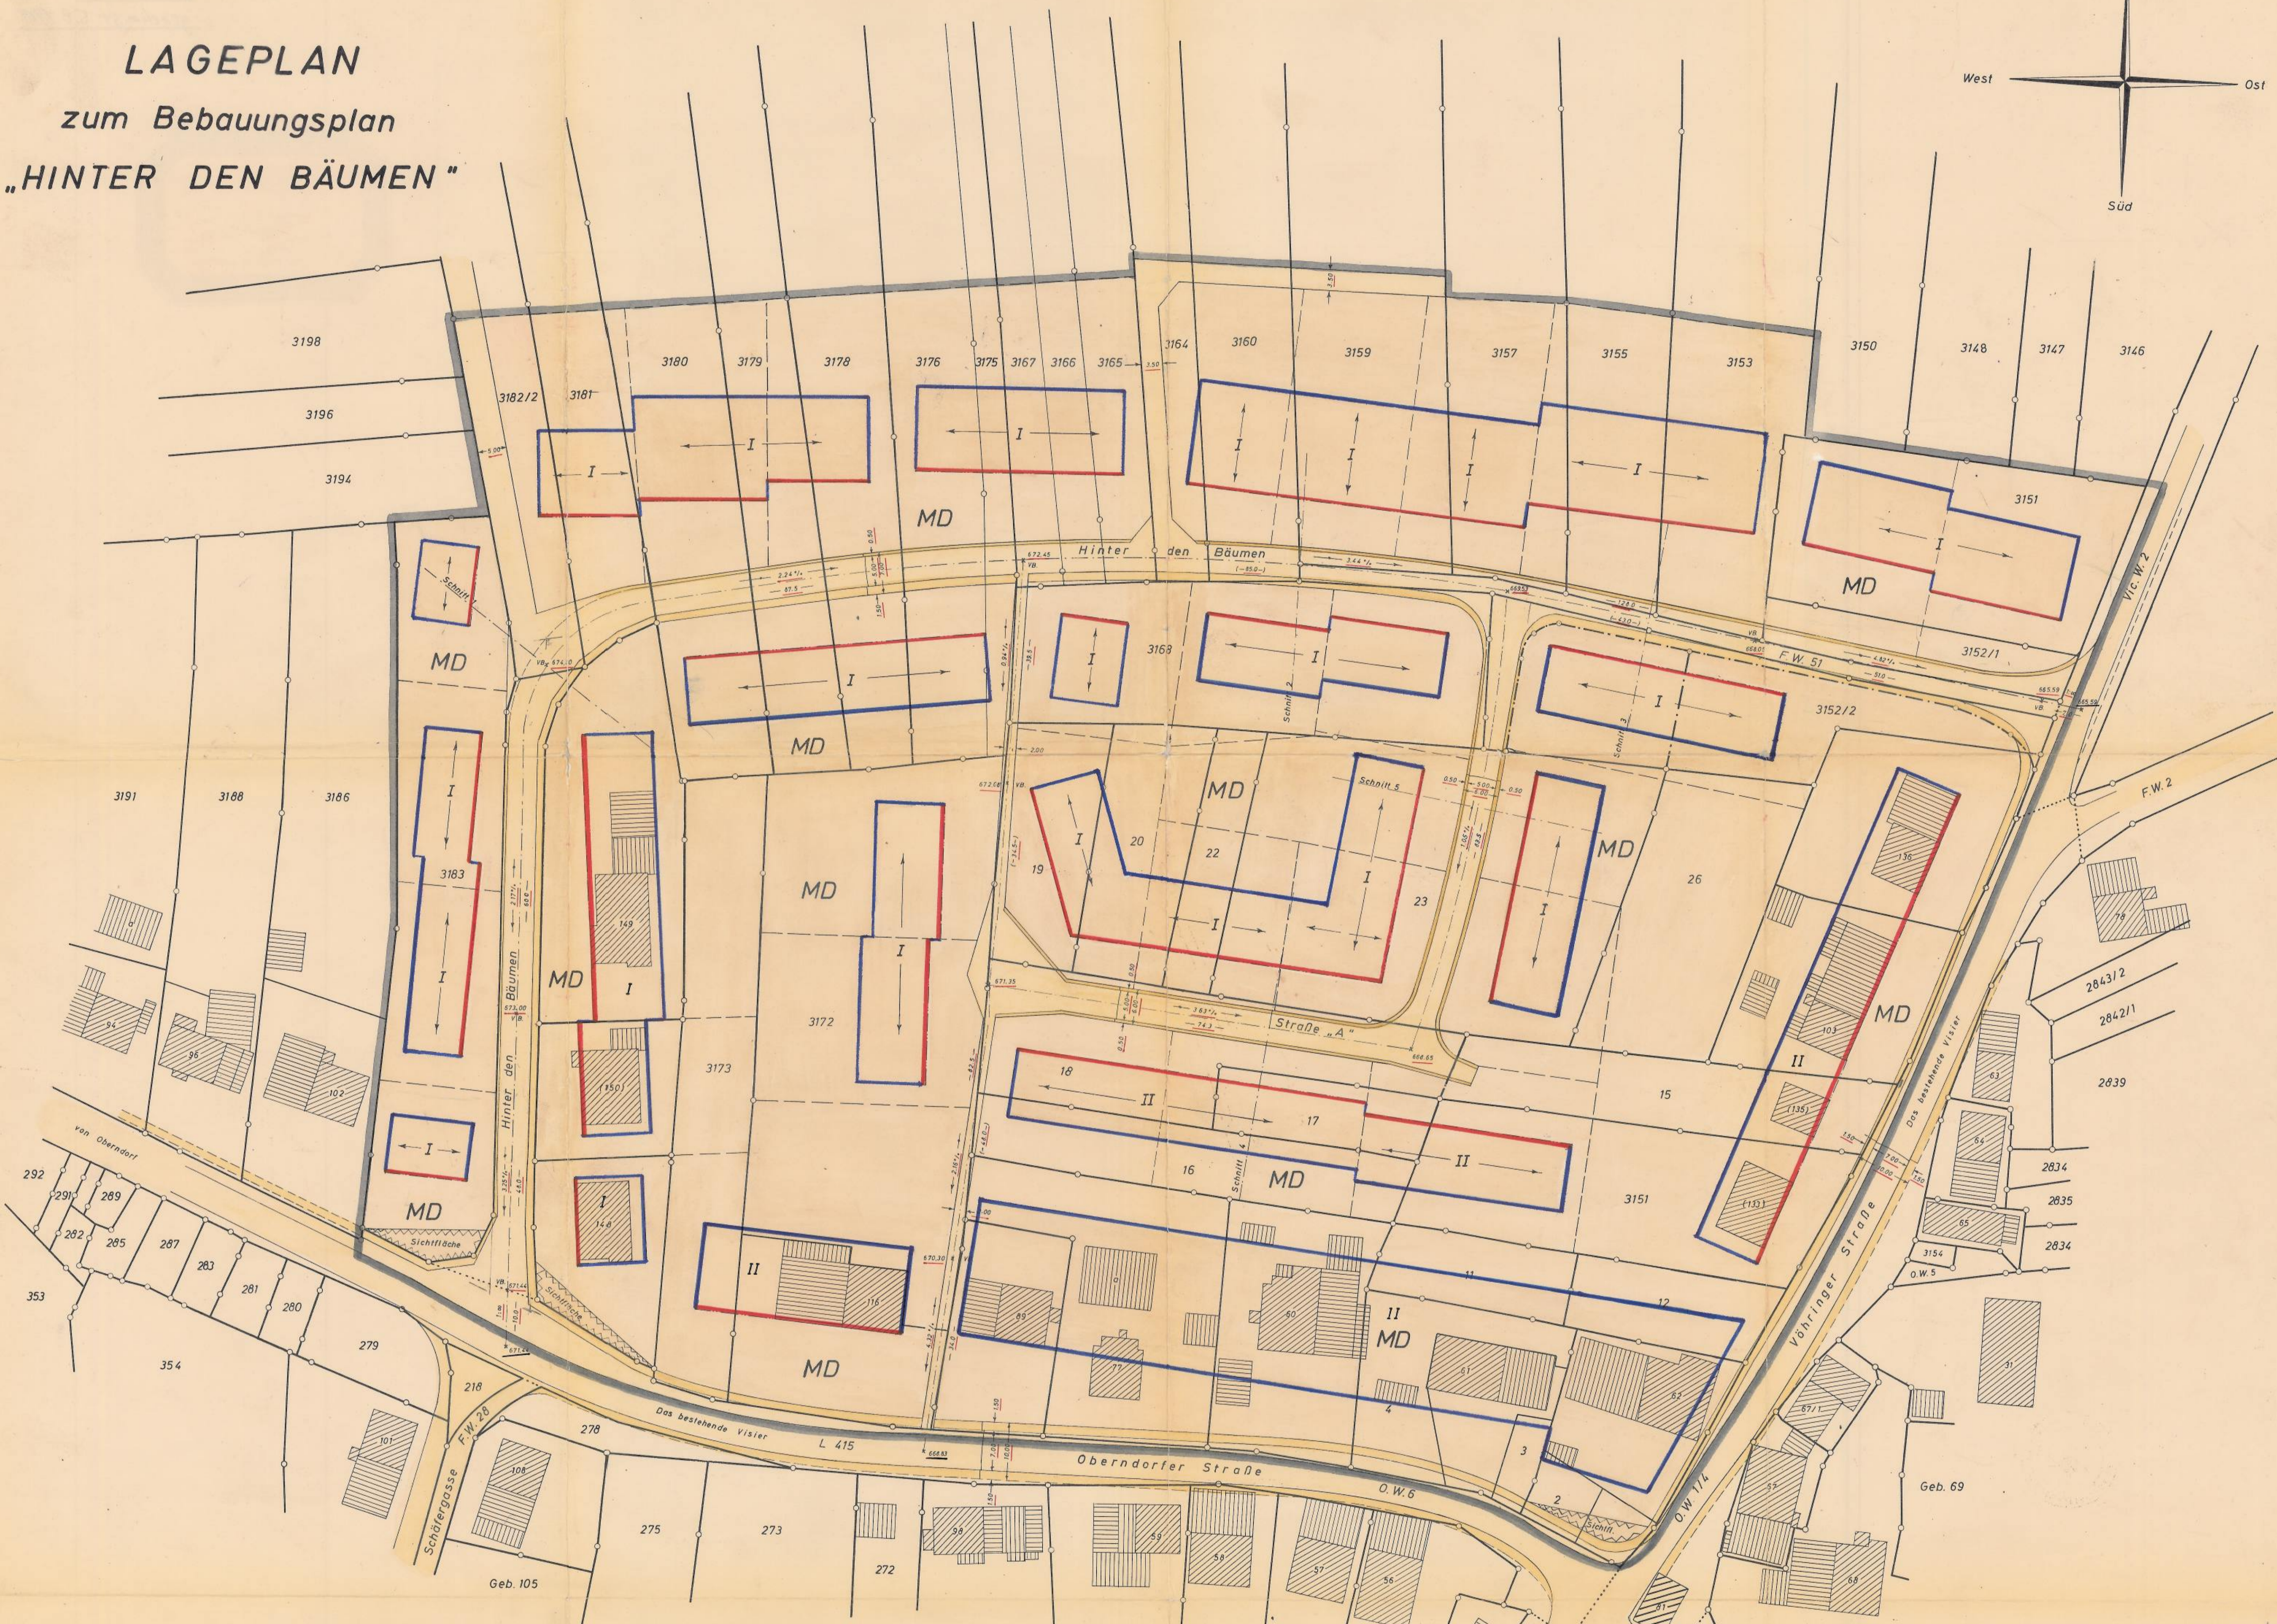


LAGEPLAN zum Bebauungsplan „HINTER DEN BÄUMEN“

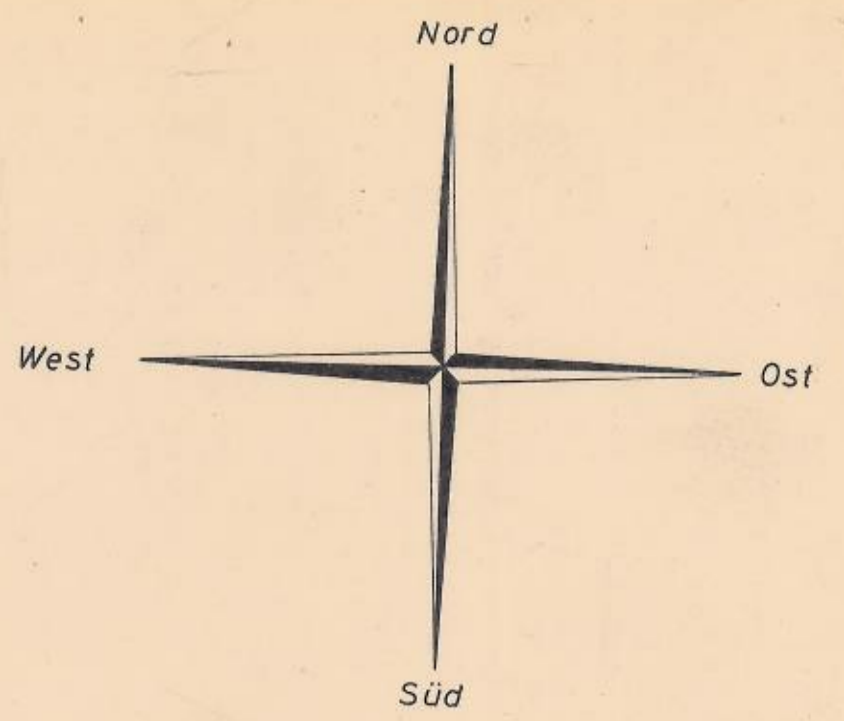

LEGENDE

- Baufinie
- überbaubare Grundstücksflächen
- Baugrenze
- MD = Dorfgebiet
- II = Geschözzahl (Höchstgrenze)
- Firstrichtung
- Grenze des räumlichen Geltungsbereichs

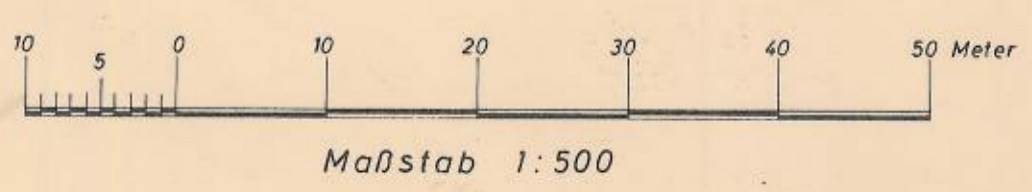

Anmerkung:
Die dargestellten geplanten Grenzen sind nicht Gegenstand der Festsetzung dieses Bebauungsplanes

Grenzfeststellung mit Bezug auf Reg. Konf. Nr. 1544/1968



Gefertigt nach einem Entwurf des Kreisplanungsamtes Balingen, den 28. BEZ. 1965
Staatl. Vermessungsamt

