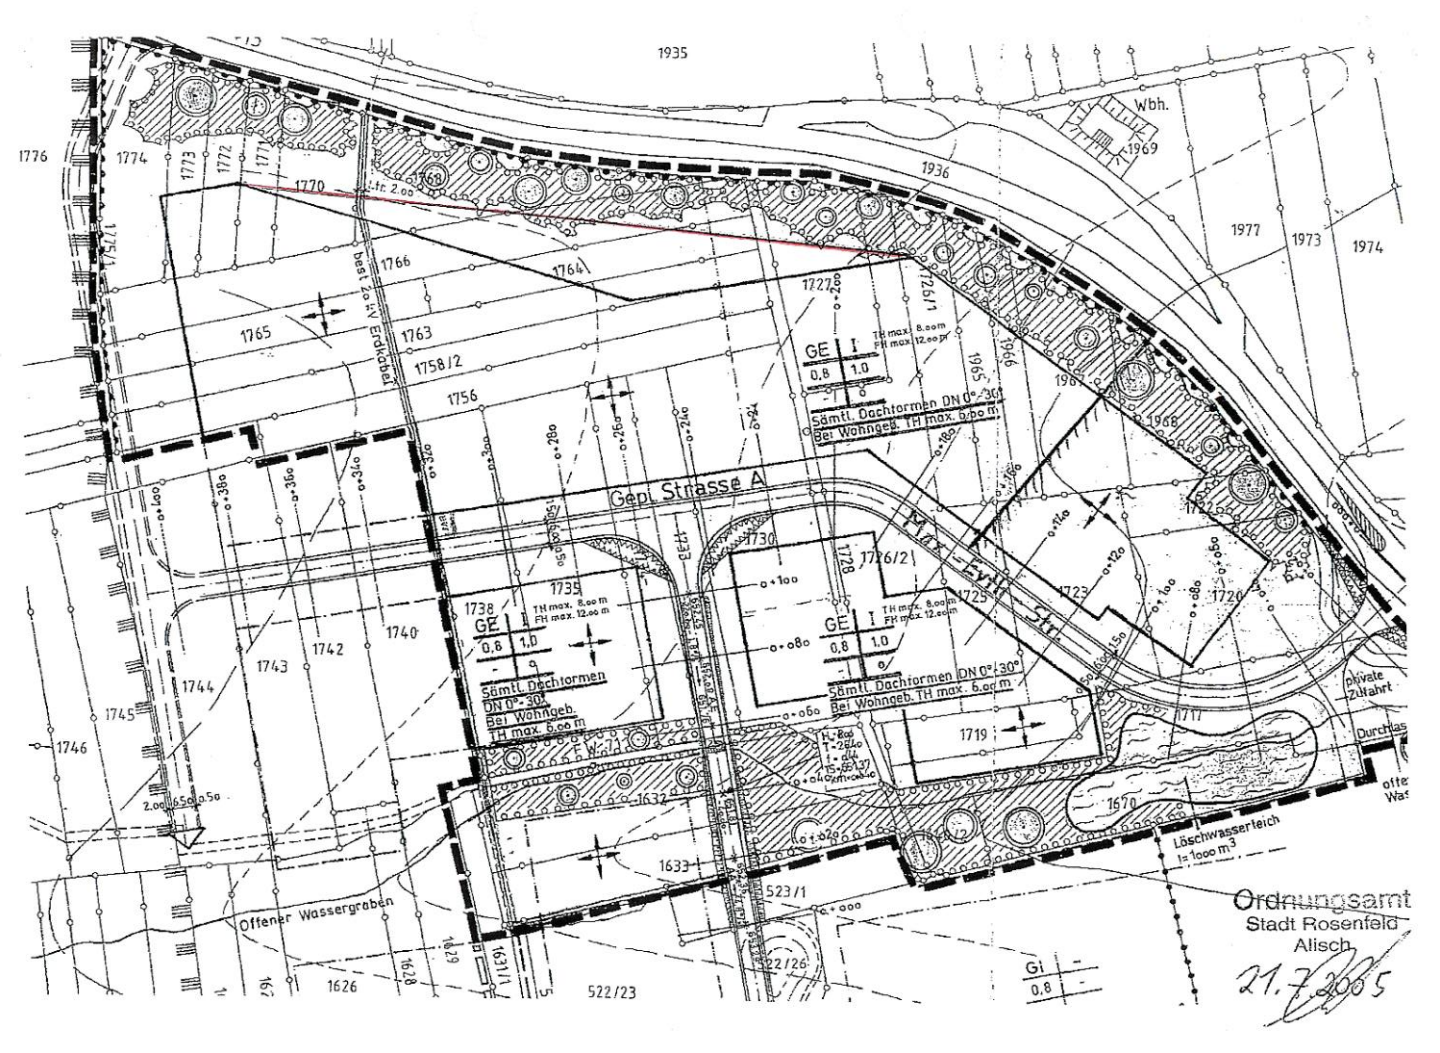
Gepl. Strasse A
Max-Eyth-Str.
Offener Wassergraben
Löschwasserteich
V = 1000 m³
Sämtl. Dachformen DN 0°-30°
Bei Wohngeb. TH max. 6.00 m
Sämtl. Dachformen DN 0°-30°
Bei Wohngeb. TH max. 6.00 m
GE I
0,8 1,0
TH max. 8.00 m
FH max. 12.00 m
Wbh.
1935
1936
1969
1977
1973
1974
1776
1774
1773
1772
1771
1770
1766
1764
1765
1763
1758/2
1756
1729/2
1729/1
1730
1726/2
1738
1739
1740
1742
1743
1744
1745
1746
1723
1725
1720
1719
1717
1670
1632
1633
523/1
522/23
1626
1628
1631/1
1629
Ordnungsamt
Stadt Rosenfeld
Alisch
21.7.2005