
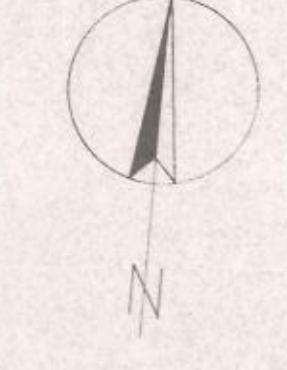


Aufgestellt durch Beschluß  
 gem. § 10 BBauG vom  
 22. 6.74.  
 Genehmigt mit Erlaß des  
 Landratsamtes vom 10.12.1974,  
 Reg.Nr. B II 1 - 3005, 4 KRIS.  
 Öffentl. ausgelegt nach § 12 BBauG v. 20.12.74 bis  
 Rechtsverbindlich gem. § 12 20.1.1975.  
 BBauG mit dem Tage der  
 Bekanntmachung der  
 Genehmigung und der  
 Auslegung am 17.12.74.  
 Rosenfeld, den 17.12.74

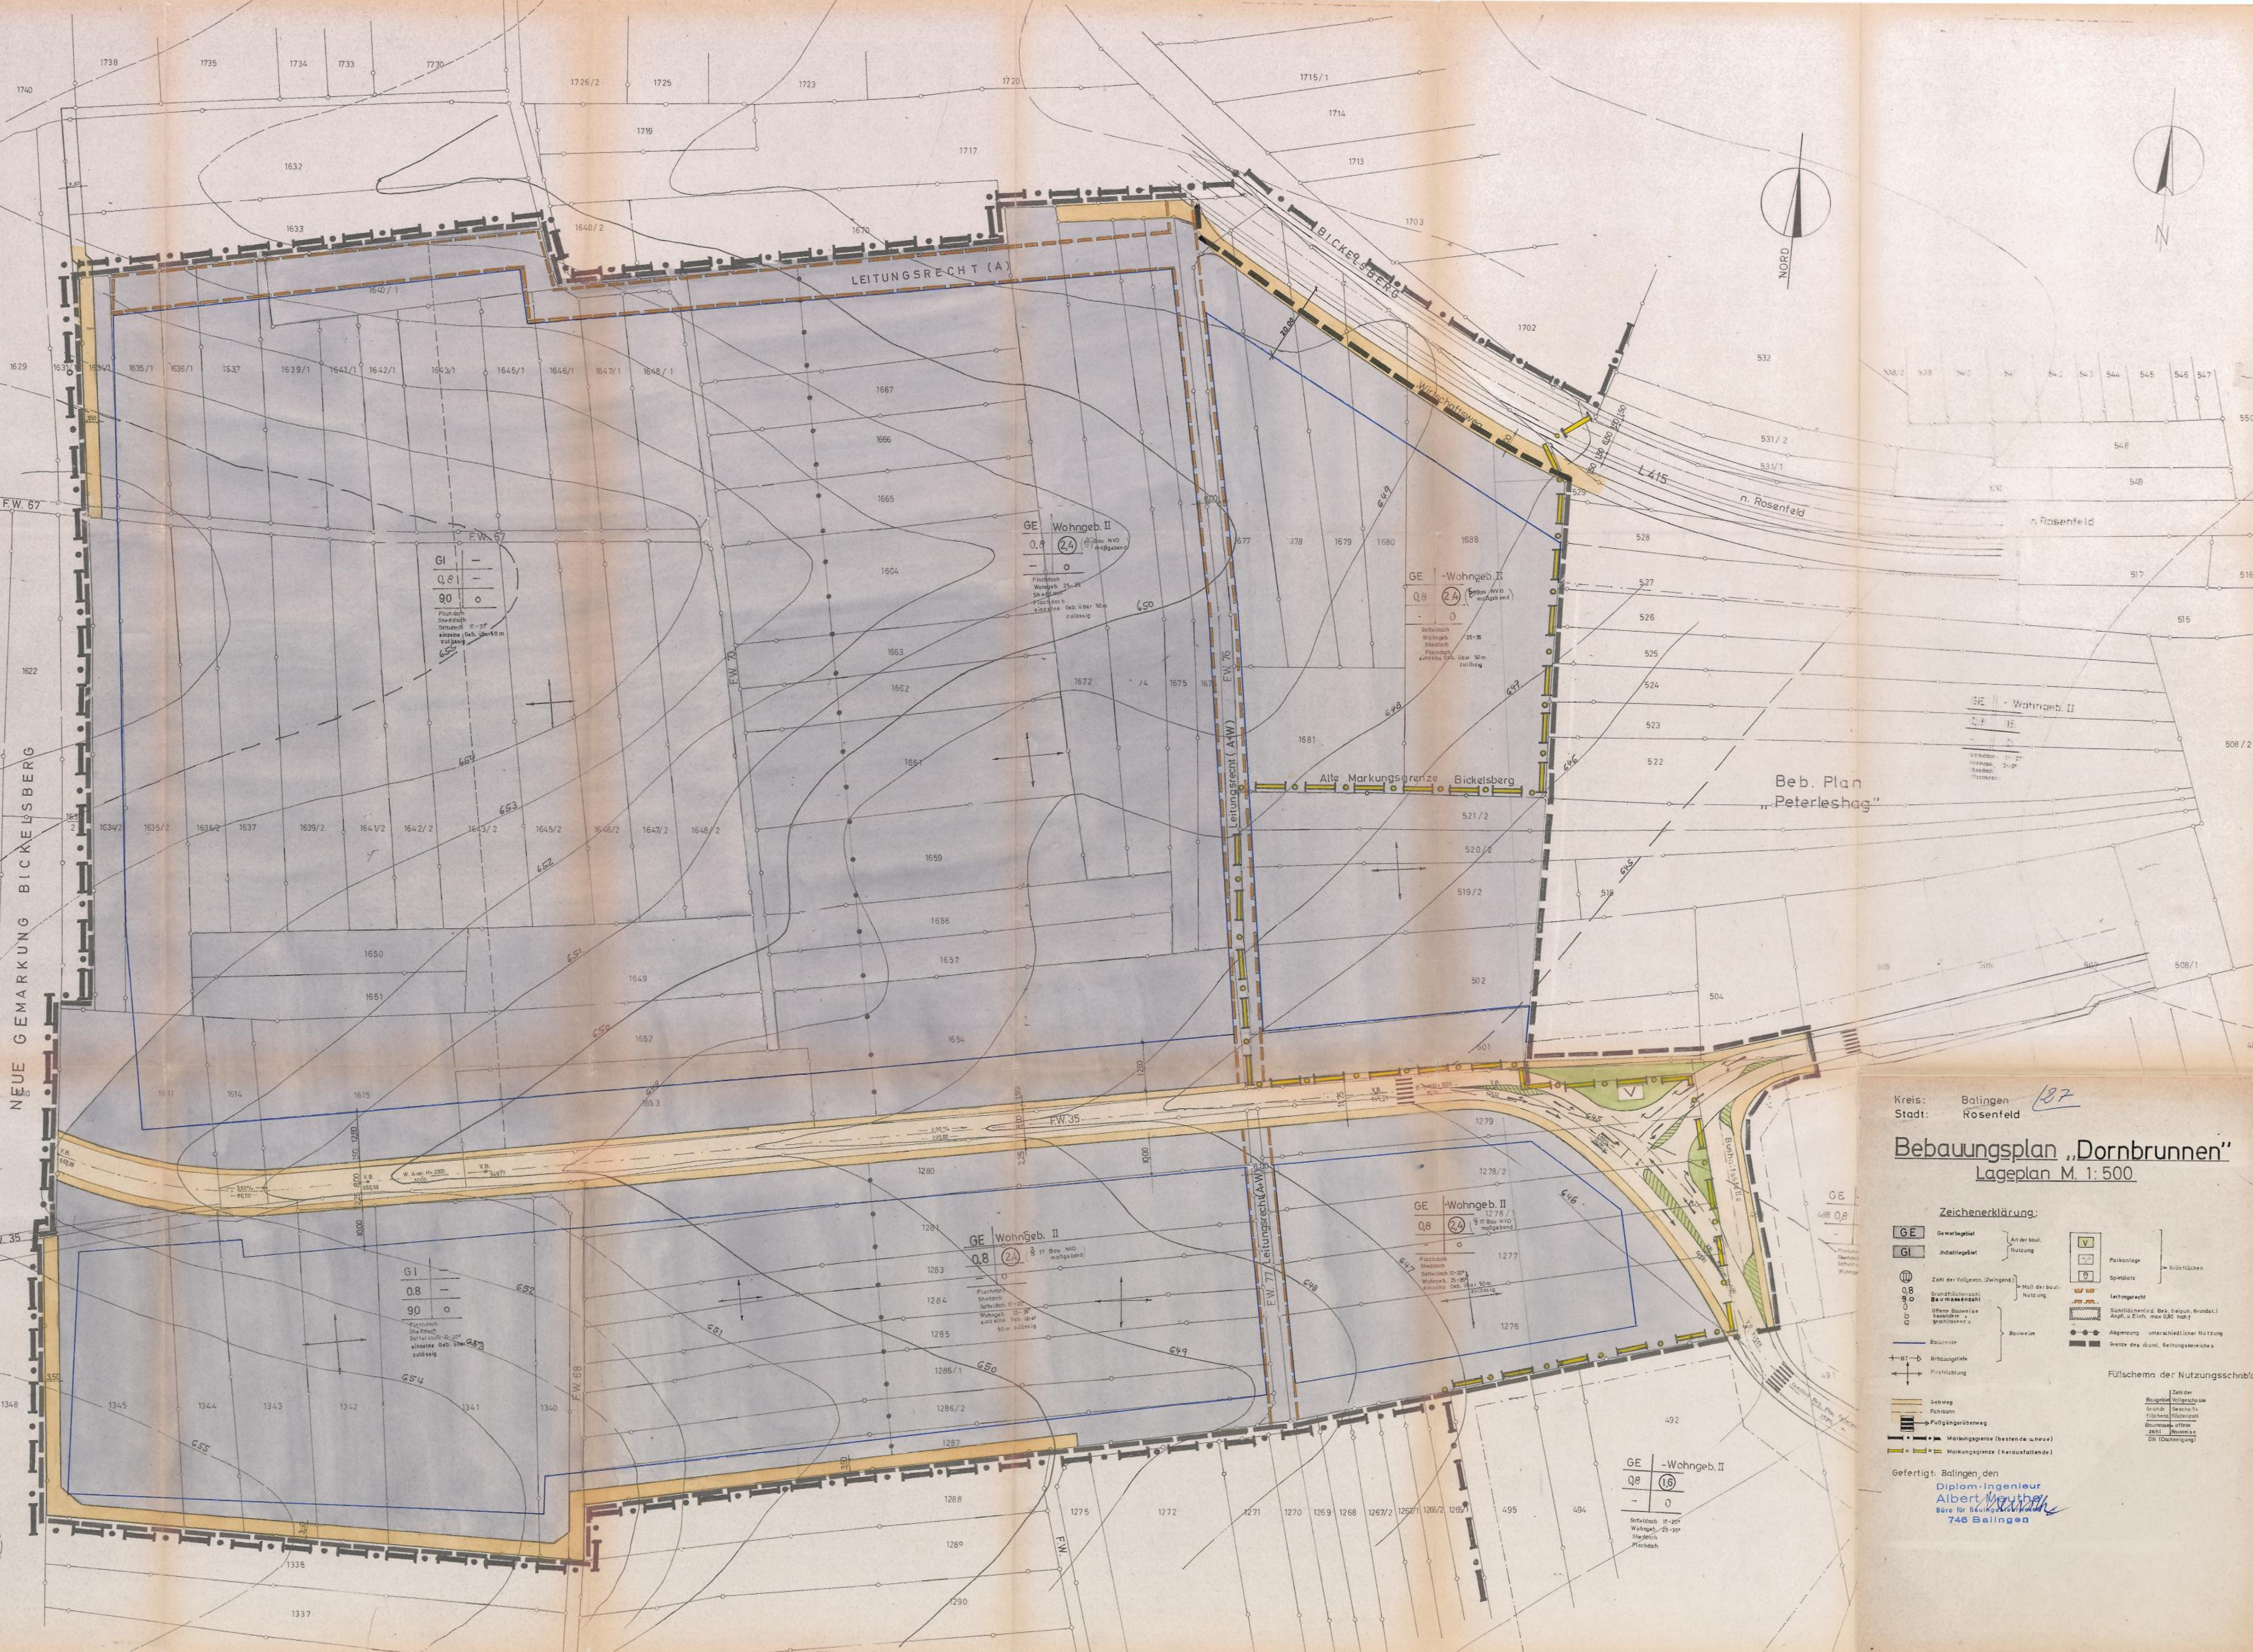

Kreis: Balingen  
 Stadt: Rosenfeld

### Bebauungsplan „Dornbrunnen“ Lageplan M. 1: 500

**Zeichenerklärung:**


**Füllschema der Nutzungsschablonen:**


Gefertigt: Balingen, den  
 Dipl.-Ingenieur  
 Albert Wagner  
 Büro für Siedlungsplanung  
 746 Balingen