
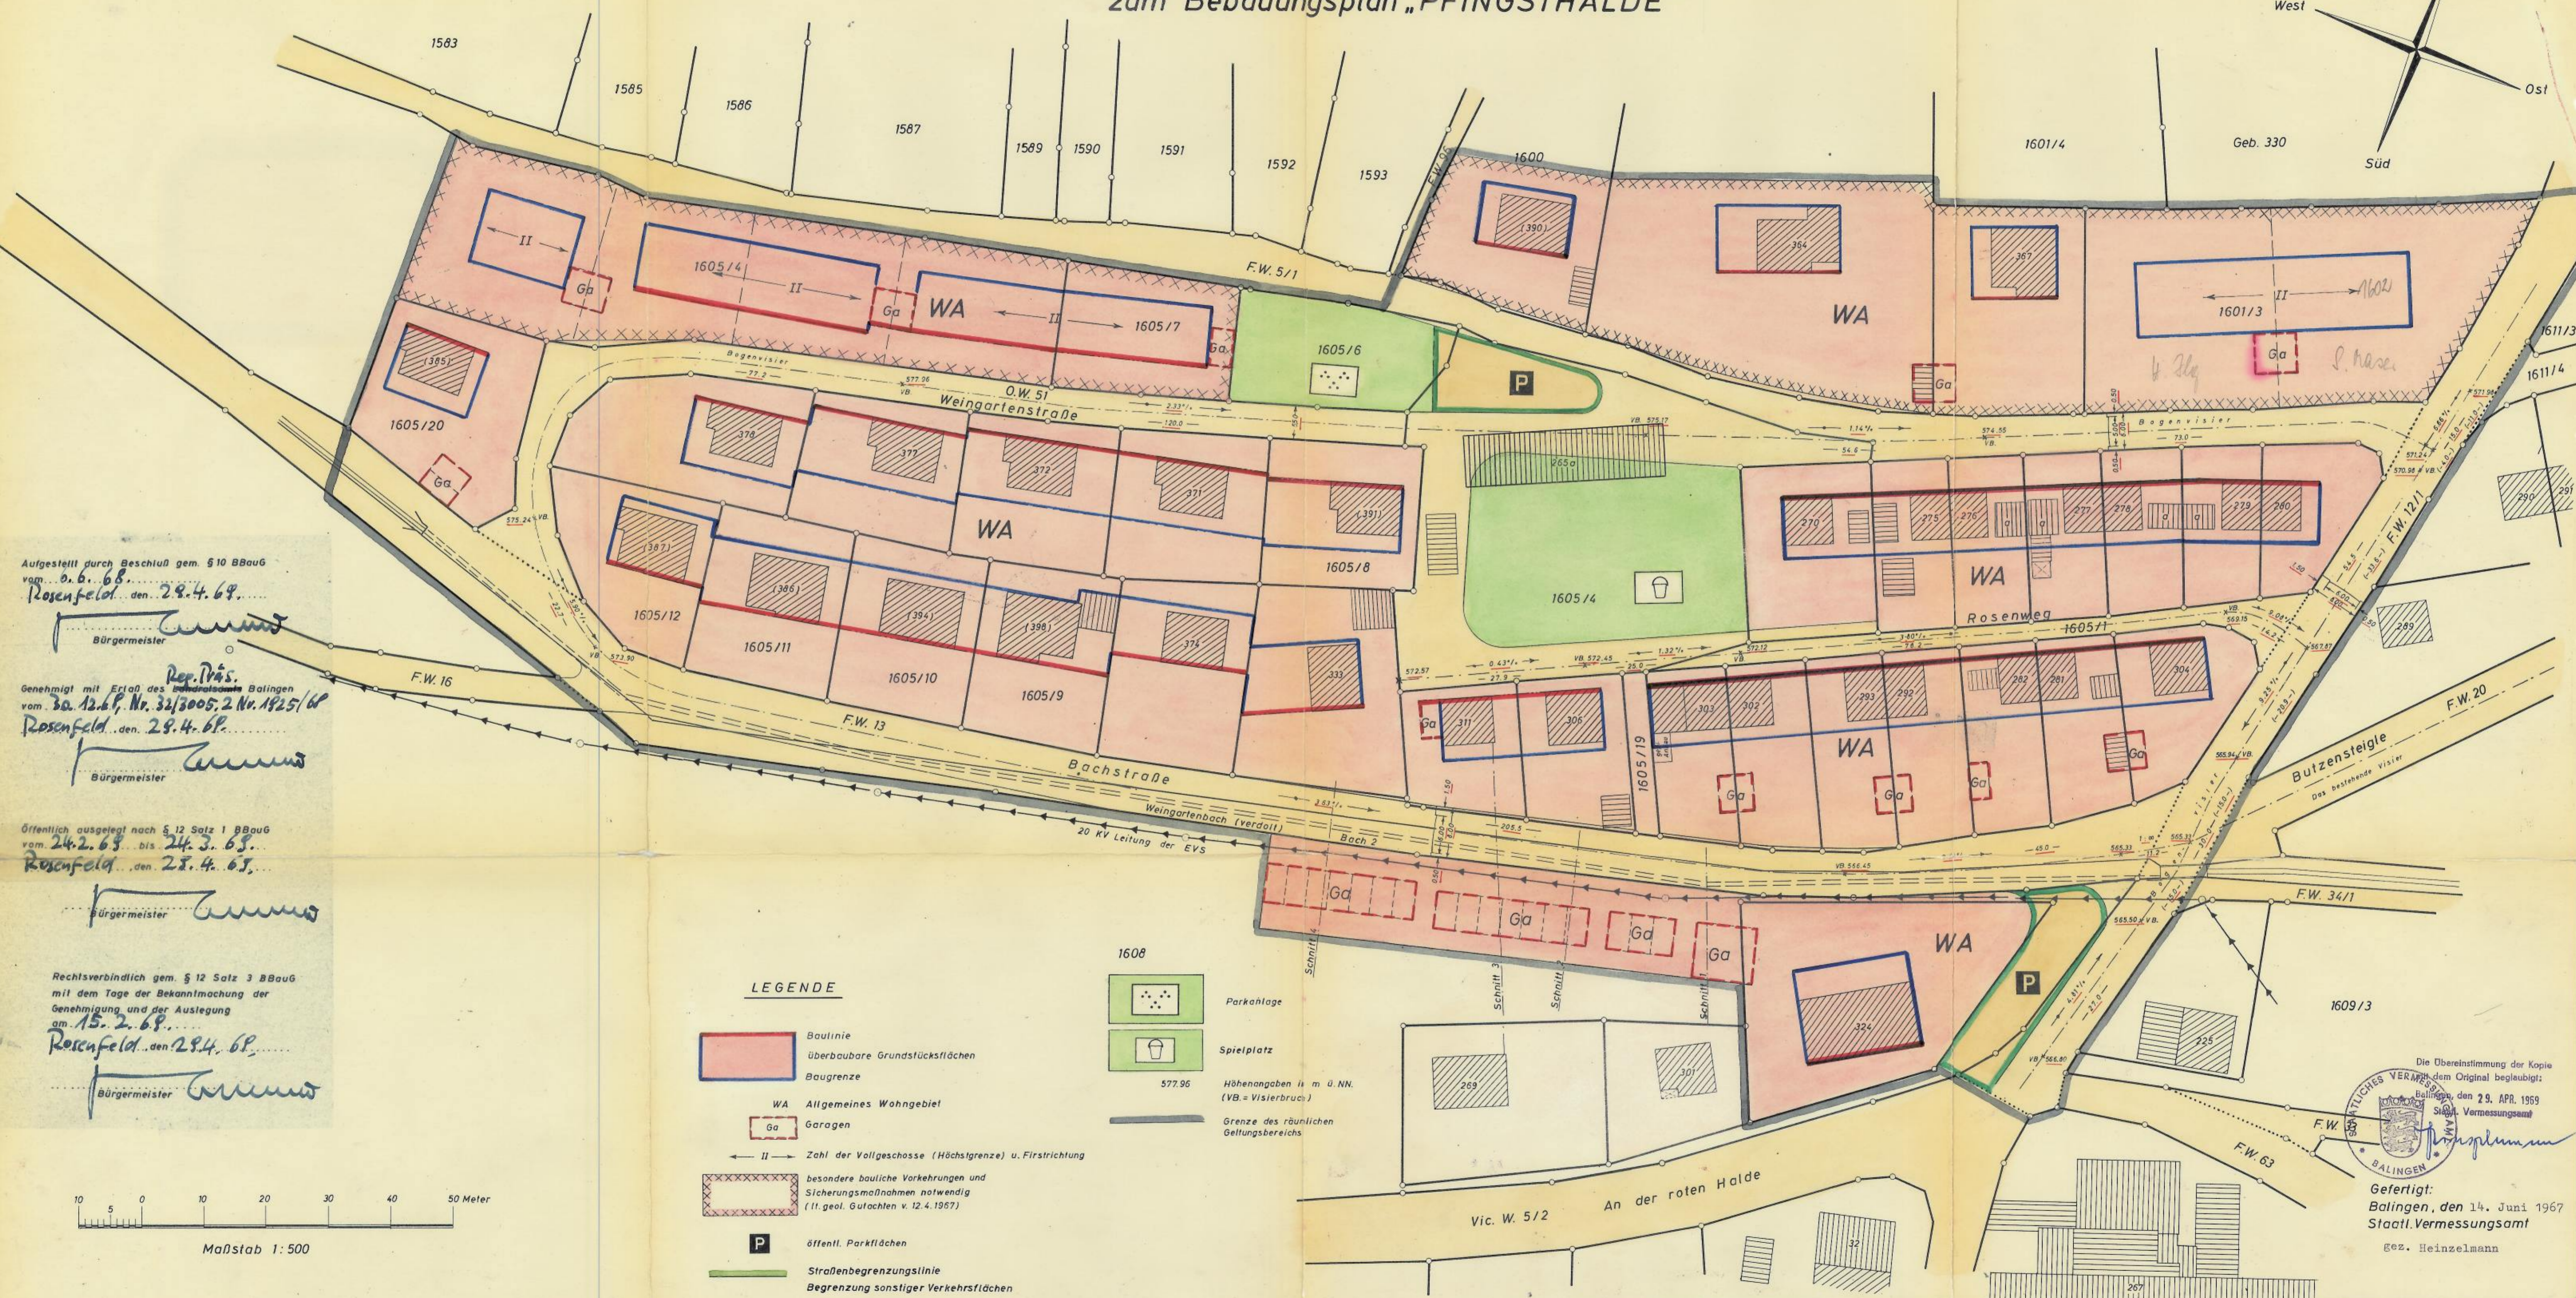


LAGEPLAN

zum Bebauungsplan „PFINGSTHALDE“

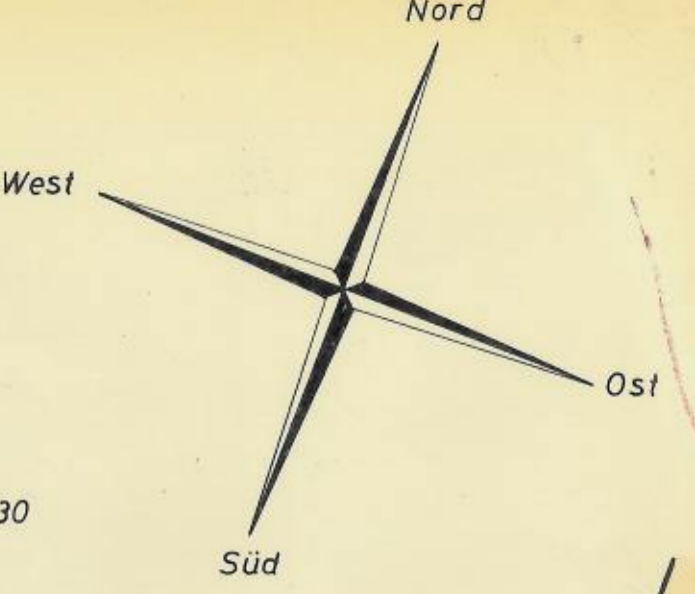


Aufgestellt durch Beschluß gem. § 10 BBauG vom 0.6.68 Rosenfeld den 28.4.68
Bürgermeister *[Signature]*

Genehmigt mit Erlaß des Landratsamtes Balingen vom 30.12.68, Nr. 32/3005, 2 Nr. 1825/68 Rosenfeld den 28.4.68
Bürgermeister *[Signature]*

Öffentlich ausgelegt nach § 12 Satz 1 BBauG vom 24.2.68 bis 24.3.68 Rosenfeld den 28.4.68
Bürgermeister *[Signature]*

Rechtsverbindlich gem. § 12 Satz 3 BBauG mit dem Tage der Bekanntmachung der Genehmigung und der Auslegung am 15.2.68 Rosenfeld den 28.4.68
Bürgermeister *[Signature]*

- LEGENDE**
- Baulinie
 - überbaubare Grundstücksflächen
 - Baugrenze
 - WA Allgemeines Wohngebiet
 - Ga Garagen
 - II Zahl der Vollgeschosse (Höchstgrenze) u. Firstrichtung
 - besondere bauliche Vorkehrungen und Sicherungsmaßnahmen notwendig (lt. geol. Gutachten v. 12.4.1967)
 - P öffentl. Parkflächen
 - Straßenbegrenzungslinie
 - Begrenzung sonstiger Verkehrsflächen
 - Parkanlage
 - Spielplatz
 - Höhenangaben in m ü. NN. (VB = Visierbruch)
 - Grenze des räumlichen Geltungsbereichs

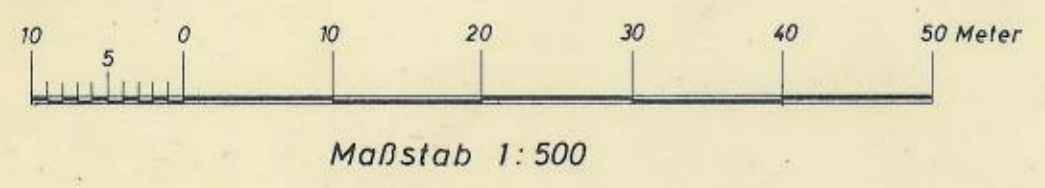

Die Übereinstimmung der Kopie mit dem Original beglaubigt:
Balingen, den 29. APR. 1969
Städt. Vermessungsamt
[Signature]
BALINGEN

Gefertigt:
Balingen, den 14. Juni 1967
Städt. Vermessungsamt
Gez. Heinzelmann