


LAGEPLAN


zum Bebauungsplan „GANSWASEN“

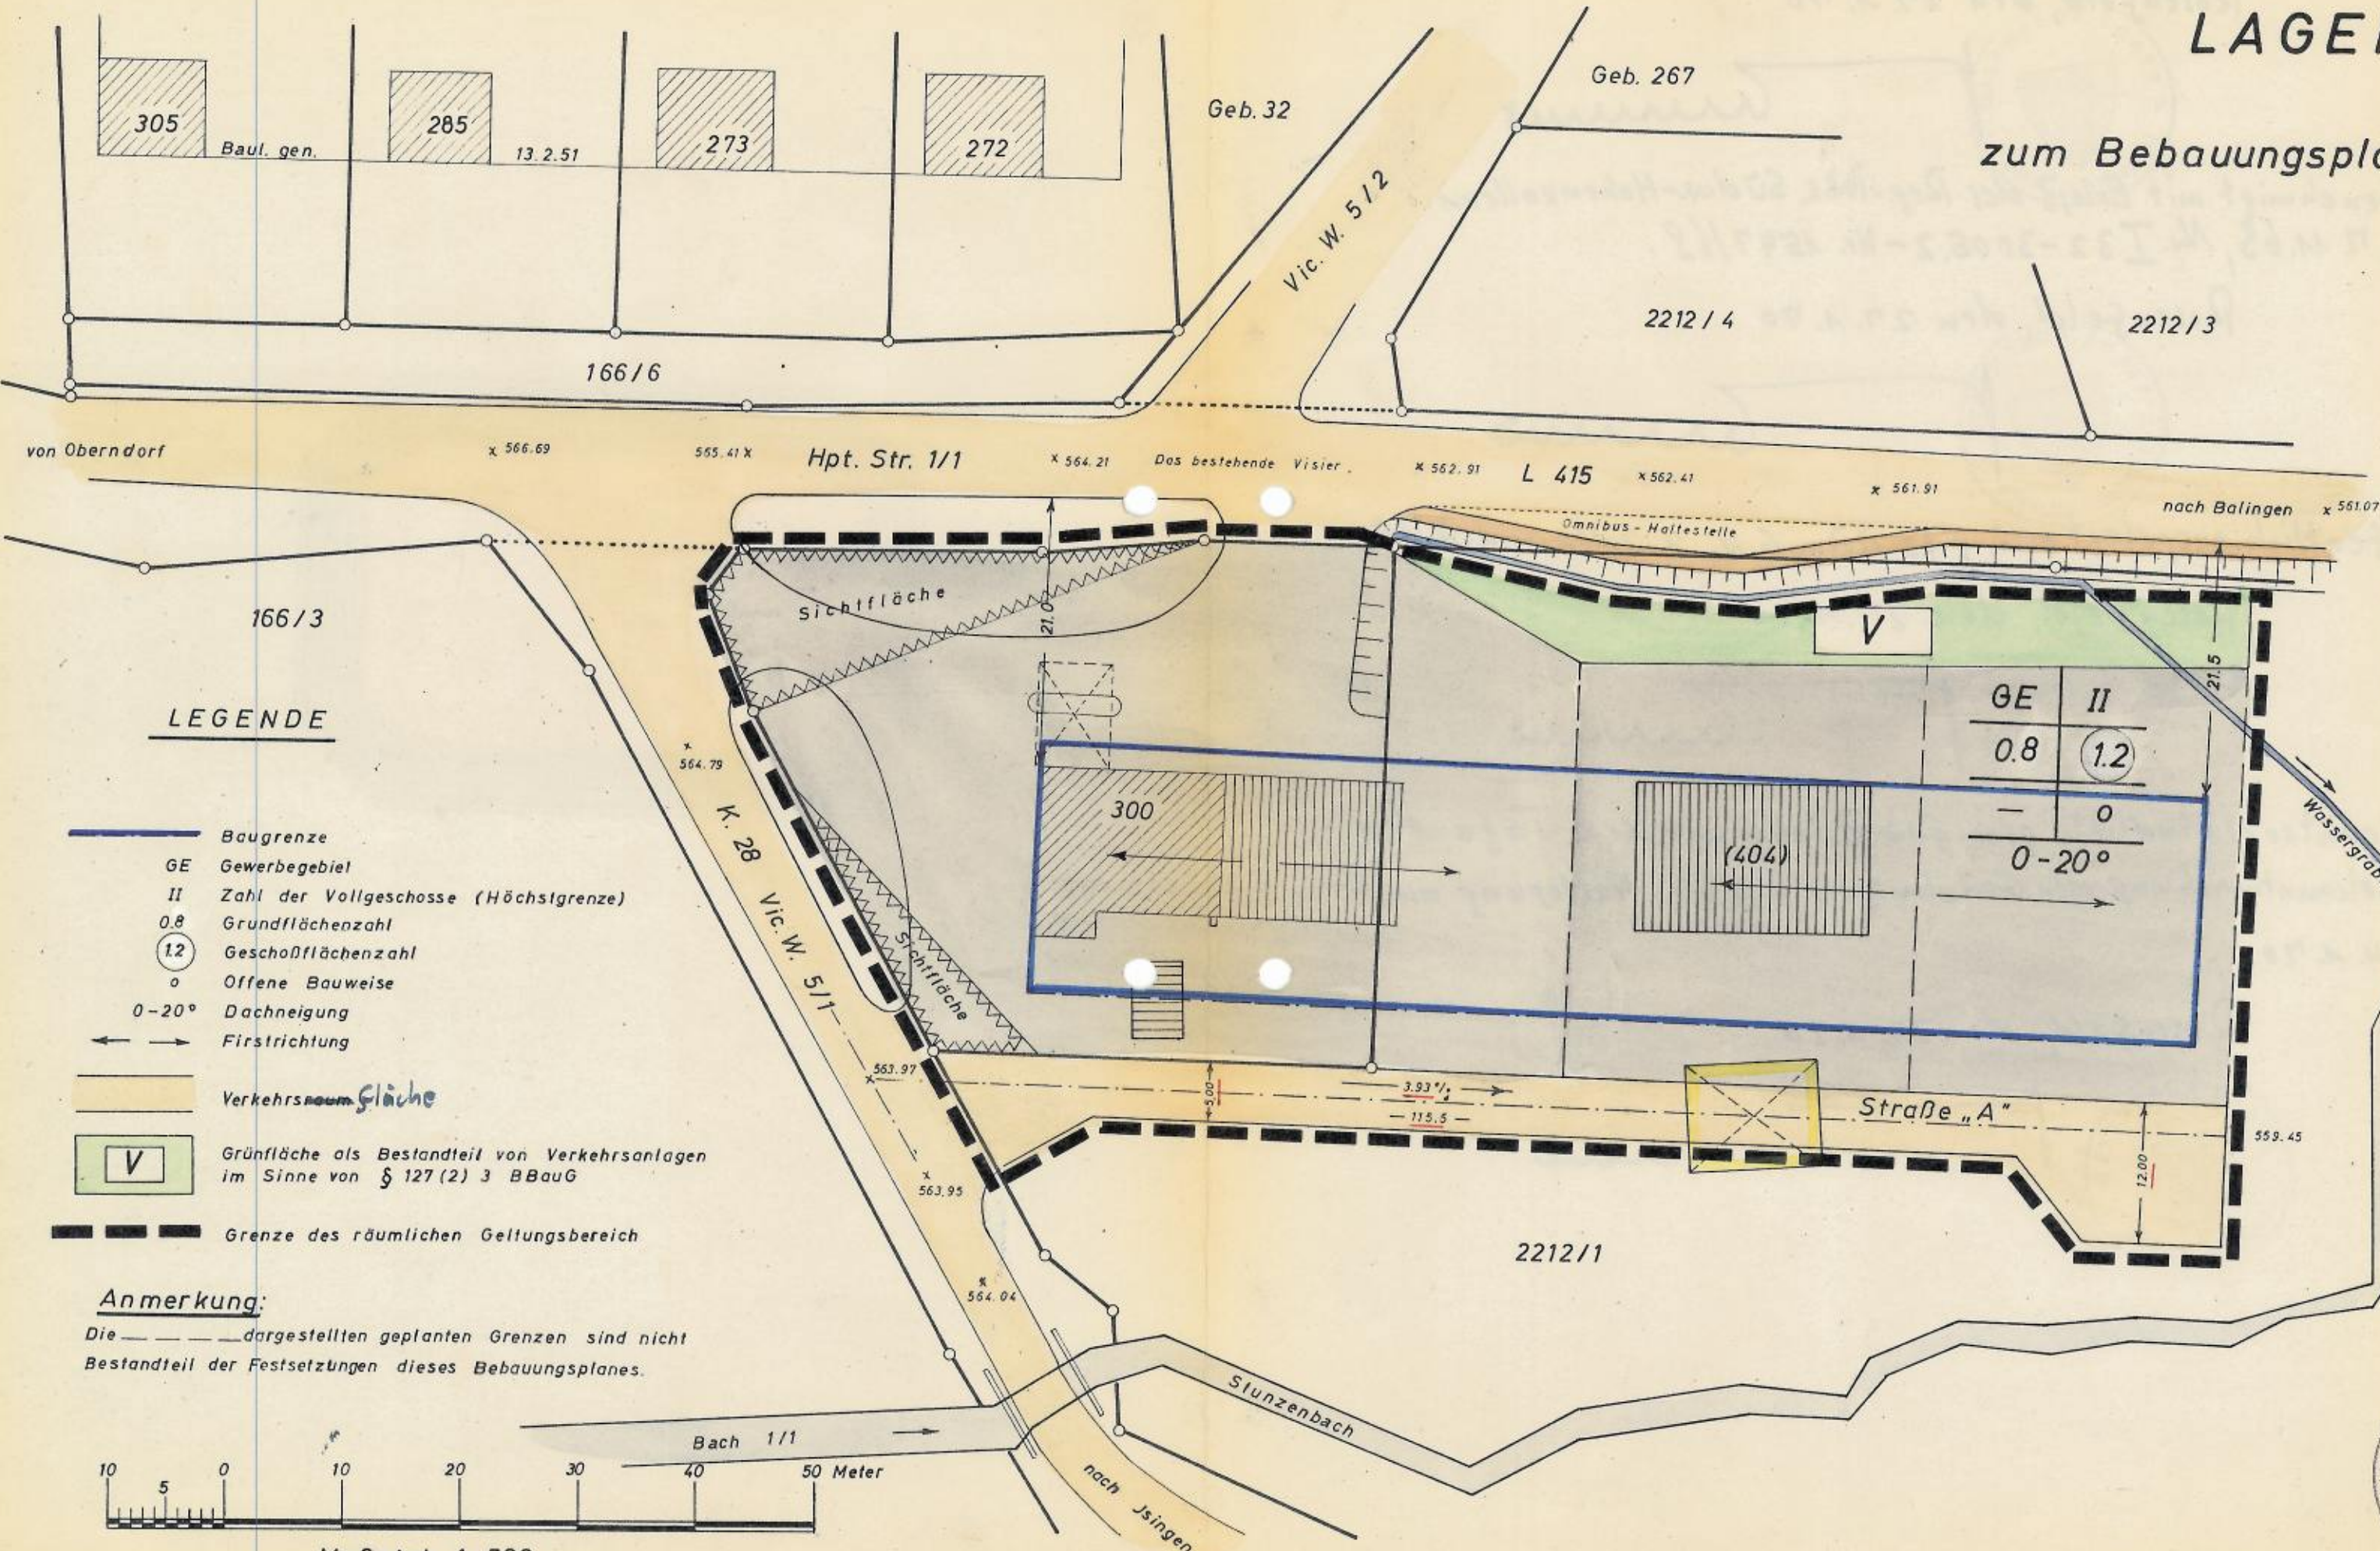

LEGENDE

- Baugrenze
- GE Gewerbegebiet
- II Zahl der Vollgeschosse (Höchstgrenze)
- 0.8 Grundflächenzahl
- 12 Geschossflächenzahl
- o Offene Bauweise
- 0-20° Dachneigung
- ↔ Firstrichtung
- Verkehrsraumfläche
- Grünfläche als Bestandteil von Verkehrsanlagen im Sinne von § 127 (2) 3 BBauG
- Grenze des räumlichen Geltungsbereich

Anmerkung:
Die ——— dargestellten geplanten Grenzen sind nicht Bestandteil der Festsetzungen dieses Bebauungsplanes.

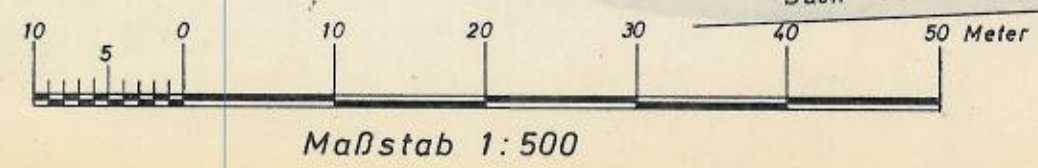

GE	II
0.8	12
—	o
0-20°	



Gefertigt:
Balingen, den 5. DEZ. 1968
Staatl. Vermessungsamt

Kirchmann