Bebauungsplan
"Hart-Steinmäuren I, 5. Änderung" in Rosenfeld
Stadt Rosenfeld, Zollernalbkreis

0 5 10 15 20
Maßstab 1:500

NORD

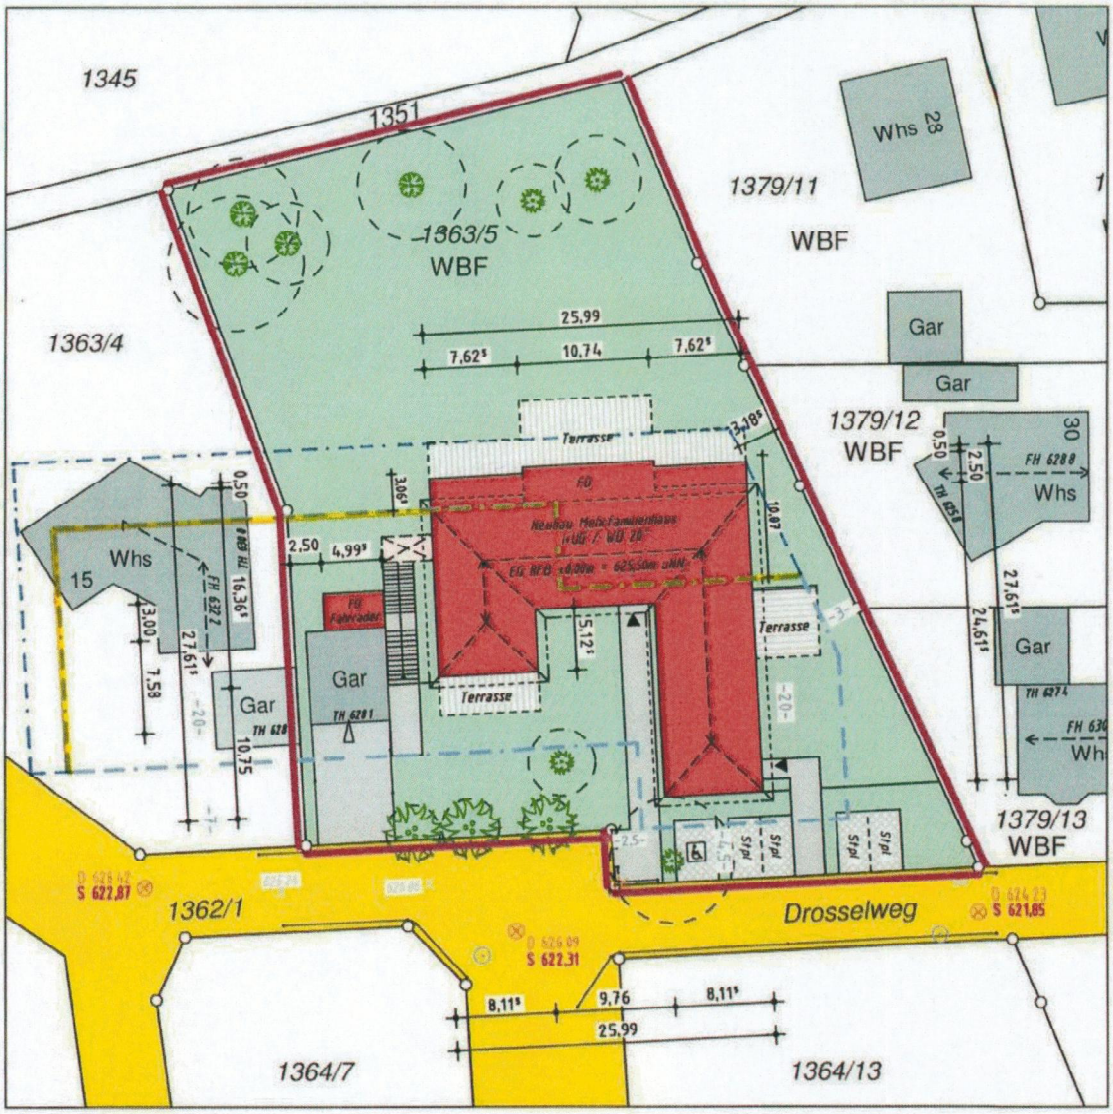

Zeichenerklärung / Legende

aufzuhebende Baugrenze (gelb)

neue Baugrenze (blau)

Die übrigen Festsetzungen und die Nutzungsschablone des Bebauungsplan "Hart-Steinmäuren I" gelten weiter.

Ingenieurbüro für Vermessung GbR
Ortmann

ÖbV Amtssitz
D. Ortmann
Gartenstraße 10a
77815 Bühl
Tel.: 07223/20222
Fax: 07223/40552

ÖbV Amtssitz
M. Ortmann
Waltersweierweg 1
77652 Offenburg
Tel.: 0781/968693-0
Fax: 0781/968693-18

Ingenieurbüro
Raiffeisenstraße 9
77704 Oberkirch
Tel.: 07802/7044-150
Fax: 07802/7044-190

Stadt Rosenfeld
Bauverwaltung
04.01.2018

Rechtskräftig seit 14.06.2018

STADT ROSENFELD ZOLLERNALBKREIS