




ZEICHENERKLÄRUNG:

- WA ALLGEMEINES WOHNGEBIET
- 0 OFFENE BAUWEISE
- NEUGEPLANTE BAUGRENZE
- GRUNDSTÜCKSGRENZE
- FIRSTRICHTUNG
- GEHWEG
- FAHRBAHN
- SICHERHEITSTREIFEN
- P ÖFFENTLICHE PARKFLÄCHEN
- S SICHTFLÄCHEN V. D. BEBAUUNG
FREIZUH. GRUNDSTÜCKE, ANPFLANZUNG
U. EINFRIEDUNG MAX. 0,75m
- ABGRENZUNG UNTERSCHIEDL.
NUTZUNGEN
- GRENZE DES RÄUML. GELTUNGS-
BEREICHES (ÄNDERUNG)
- AUFZUHEBENDE GEMEINBEDARFSFLÄCHE
- PFLANZGEBOT
- V VERKEHRSGRÜN

**FÜLLSCHEMA DER RÄUMLICHEN
NUTZUNGSSCHABLONE**

| BAUGEBIET | ZAHL DER VOLLGESOSSE |
|-------------------|----------------------|
| GRUNDFLÄCHEN-ZAHL | GESCHOSSFLÄCHEN-ZAHL |
| BAUMASSEN | BAUWEISE |
| DN = DACHNEIGUNG | SD = SATTELDACH |

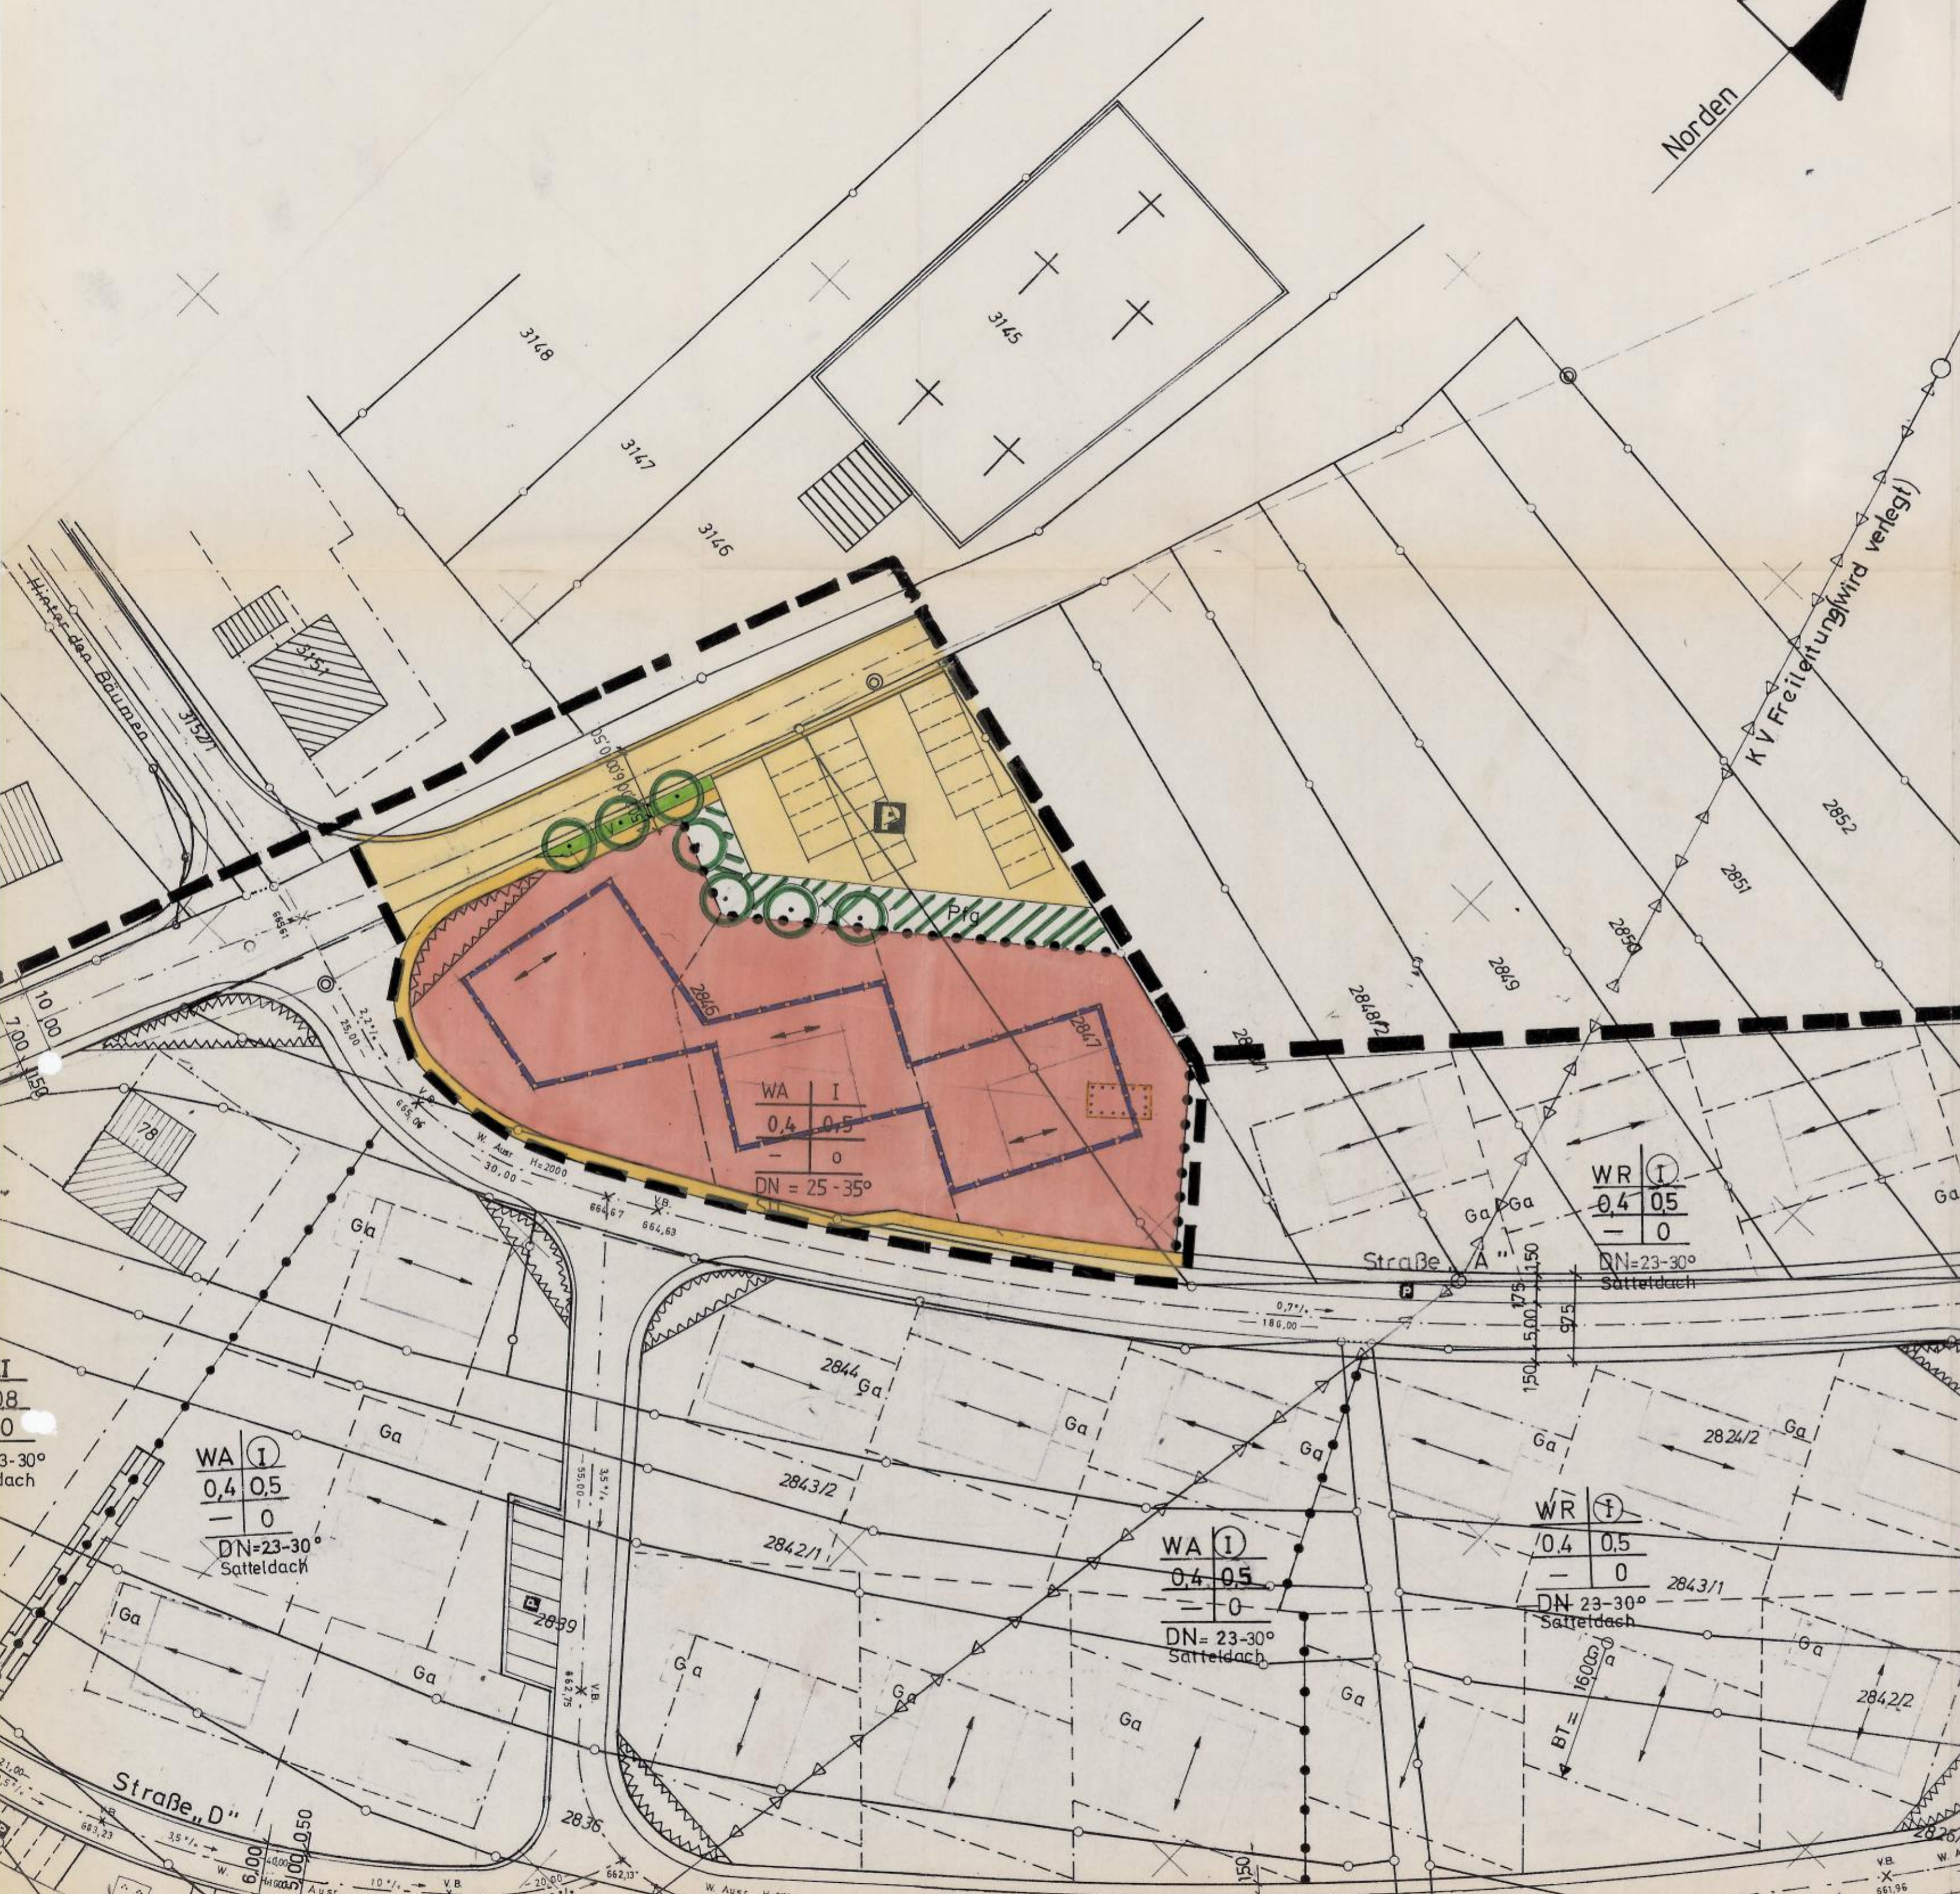

ZOLLERNALBKREIS
STADT: ROSENFELD
STADTTEIL: BICKELSBERG

BEBAUUNGSPLAN - ÄNDERUNG
„BREITE I“
LAGEPLAN M.1:500

ANERKANNT:

GENEHMIGT:



17.10.1981

AUFGESTELLT: BALINGEN OSTDORF DEN 29.06.1981

DIPL. ING. A. MAUTHE BÜRO F. BAUING.-WESEN
7460 BALINGEN 1 STEINETSSTR.13
RUF 07433/ 7001