


GEMEINDE LEIDRINGEN

BEBAUUNGSPLANENTWURF

"SONNENSTRASSE" M: 1" 500



28

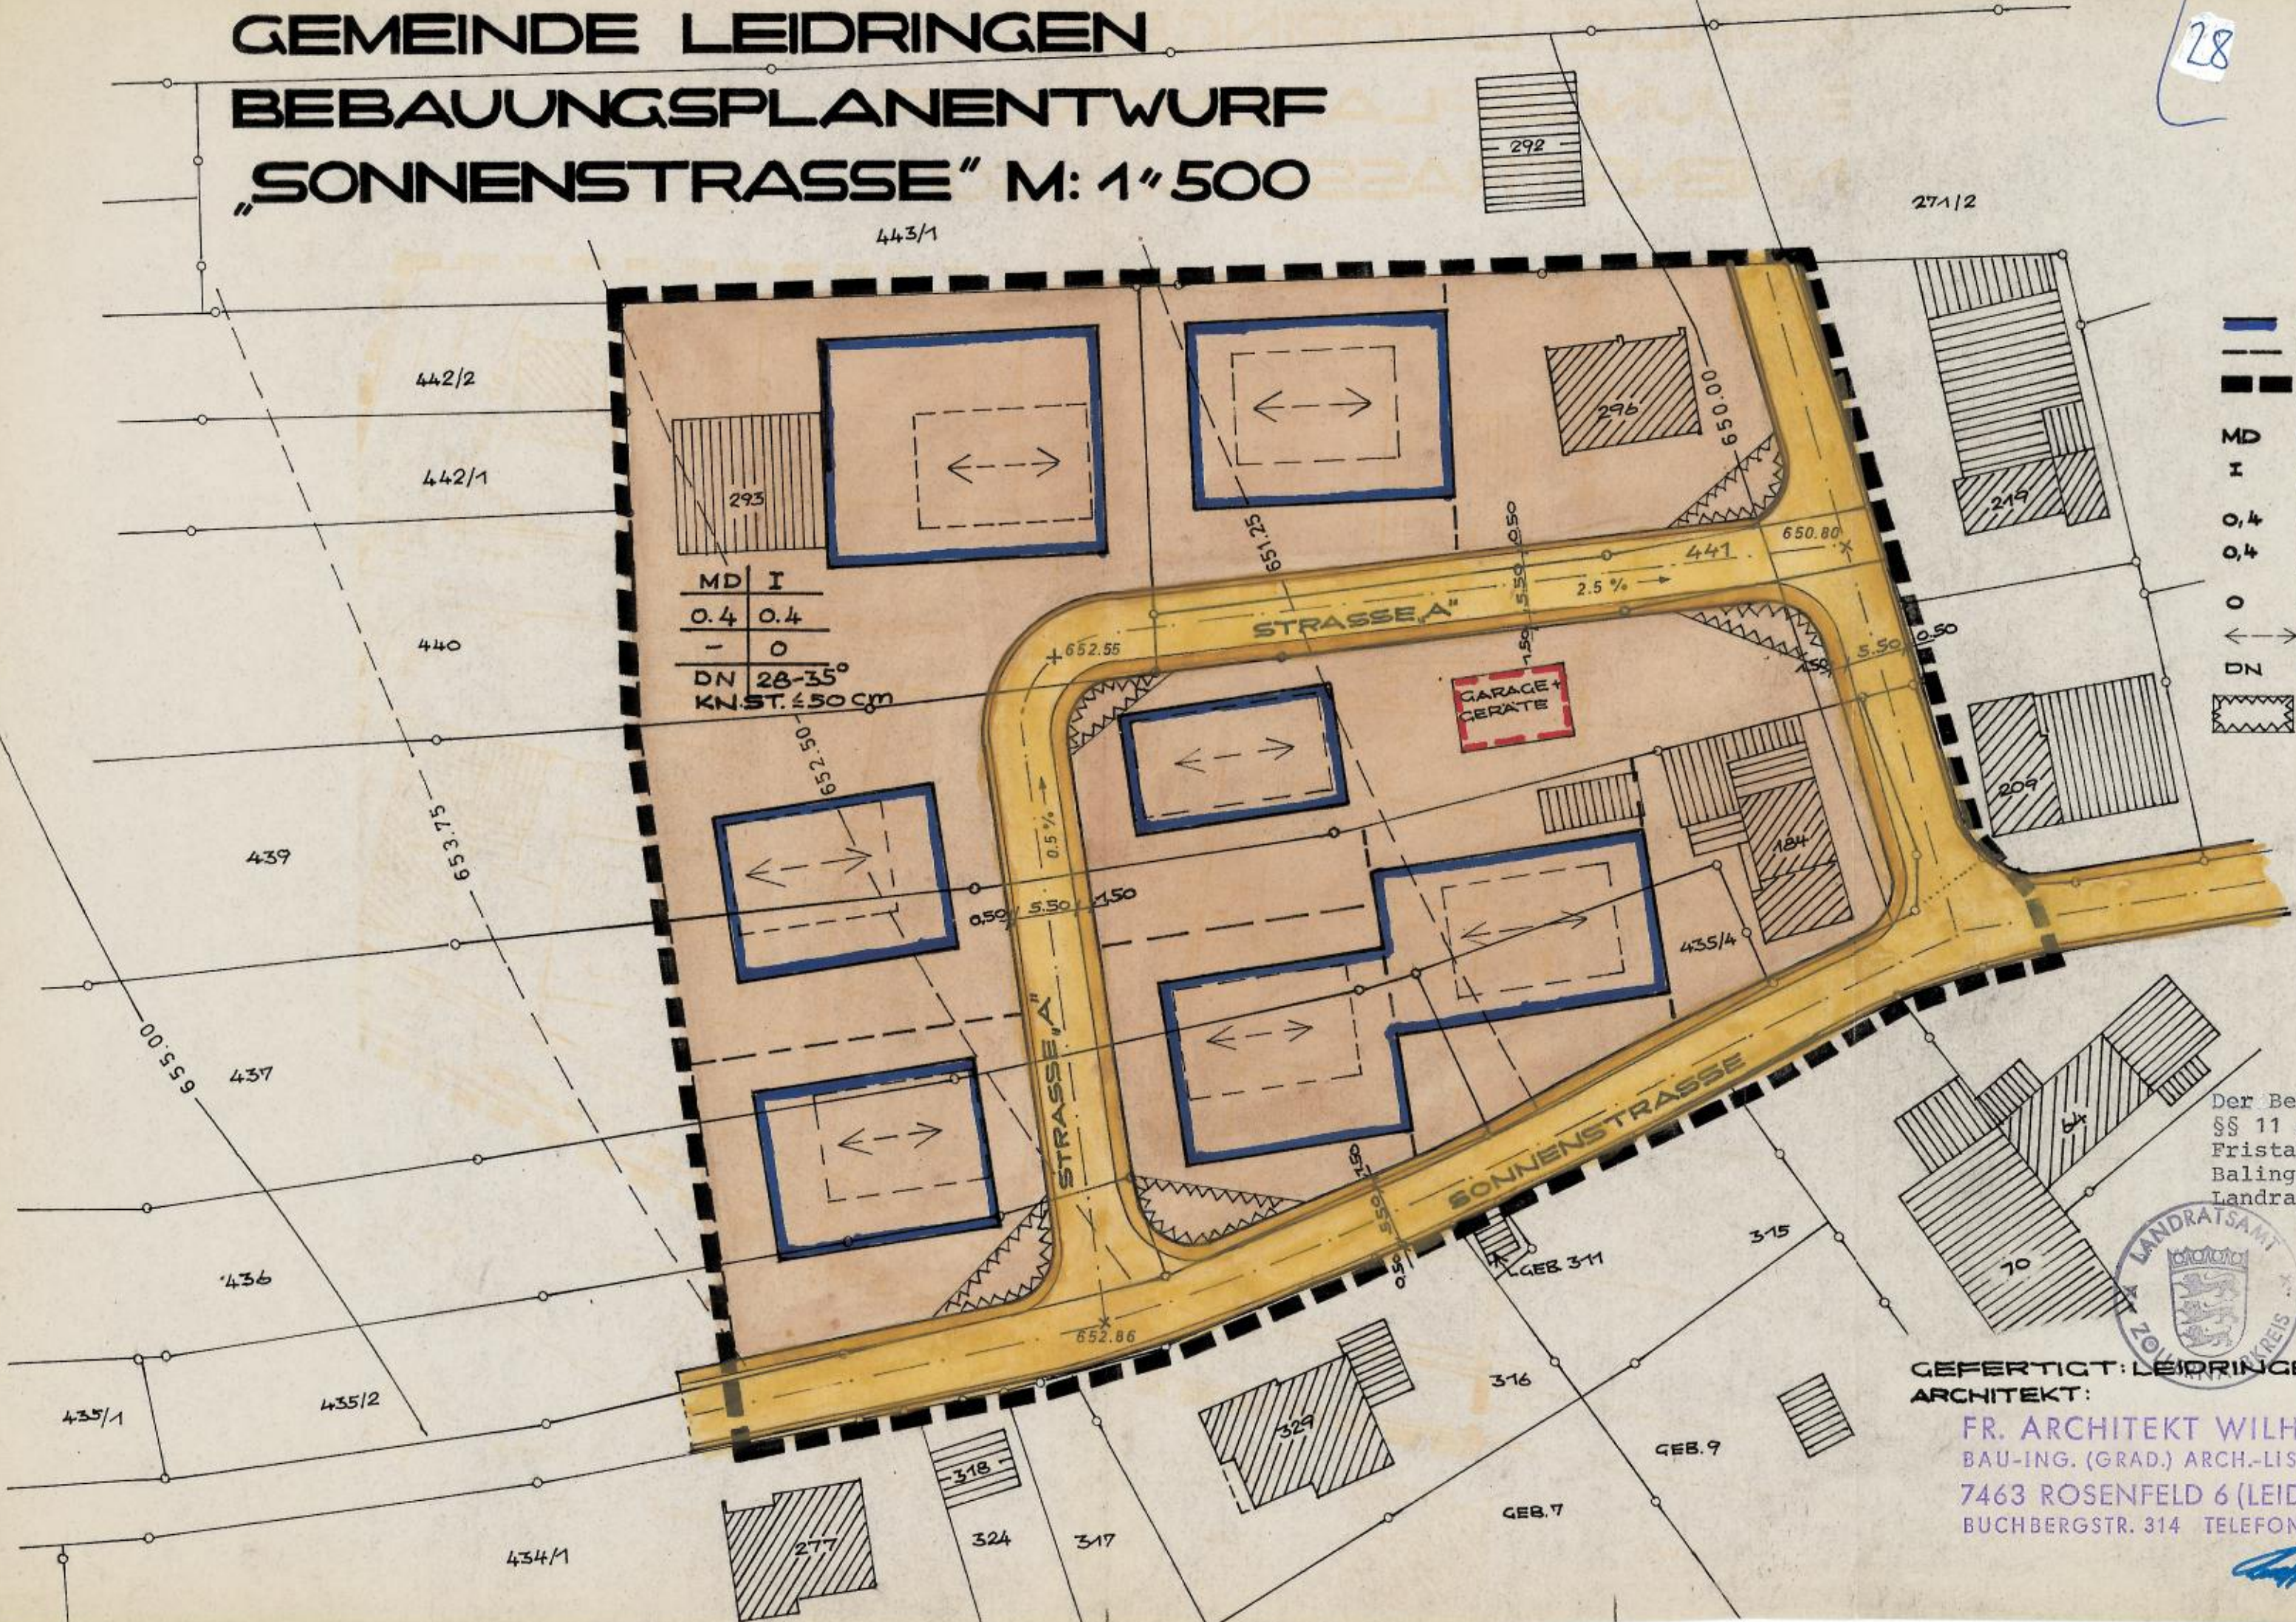

- BAUGRENZE
- GEPL. GRENZE
- GRENZE DES GELTUNGSBEREICHES
- MD** DORFGEBIET
- I** ZAHL DER VOLLGESCHOSSE
- 0,4** GRUNDFLÄCHENZAHL
- 0,4** GESCHOSSFLÄCHENZAHL
- o** OFFENE BAUWEISE
- FIRSTRICHTUNG
- DN** SATTELDACH
- SICHTFLÄCHEN

Der Bebauungsplan gilt gem. §§ 11 und 6 BBauG wegen Fristablauf als genehmigt. Balingen, den 30. Okt. 1978 Landratsamt Zollernalbkreis



GEFERTIGT: LEIDRINGEN, 20. MAI 1976
ARCHITEKT:

FR. ARCHITEKT WILH. RUOFF
BAU-ING. (GRAD.) ARCH.-LISTE NR. 9102
7463 ROSENFELD 6 (LEIDRINGEN)
BUCHBERGSTR. 314 TELEFON 07428/1394

Handwritten signature in blue ink.