


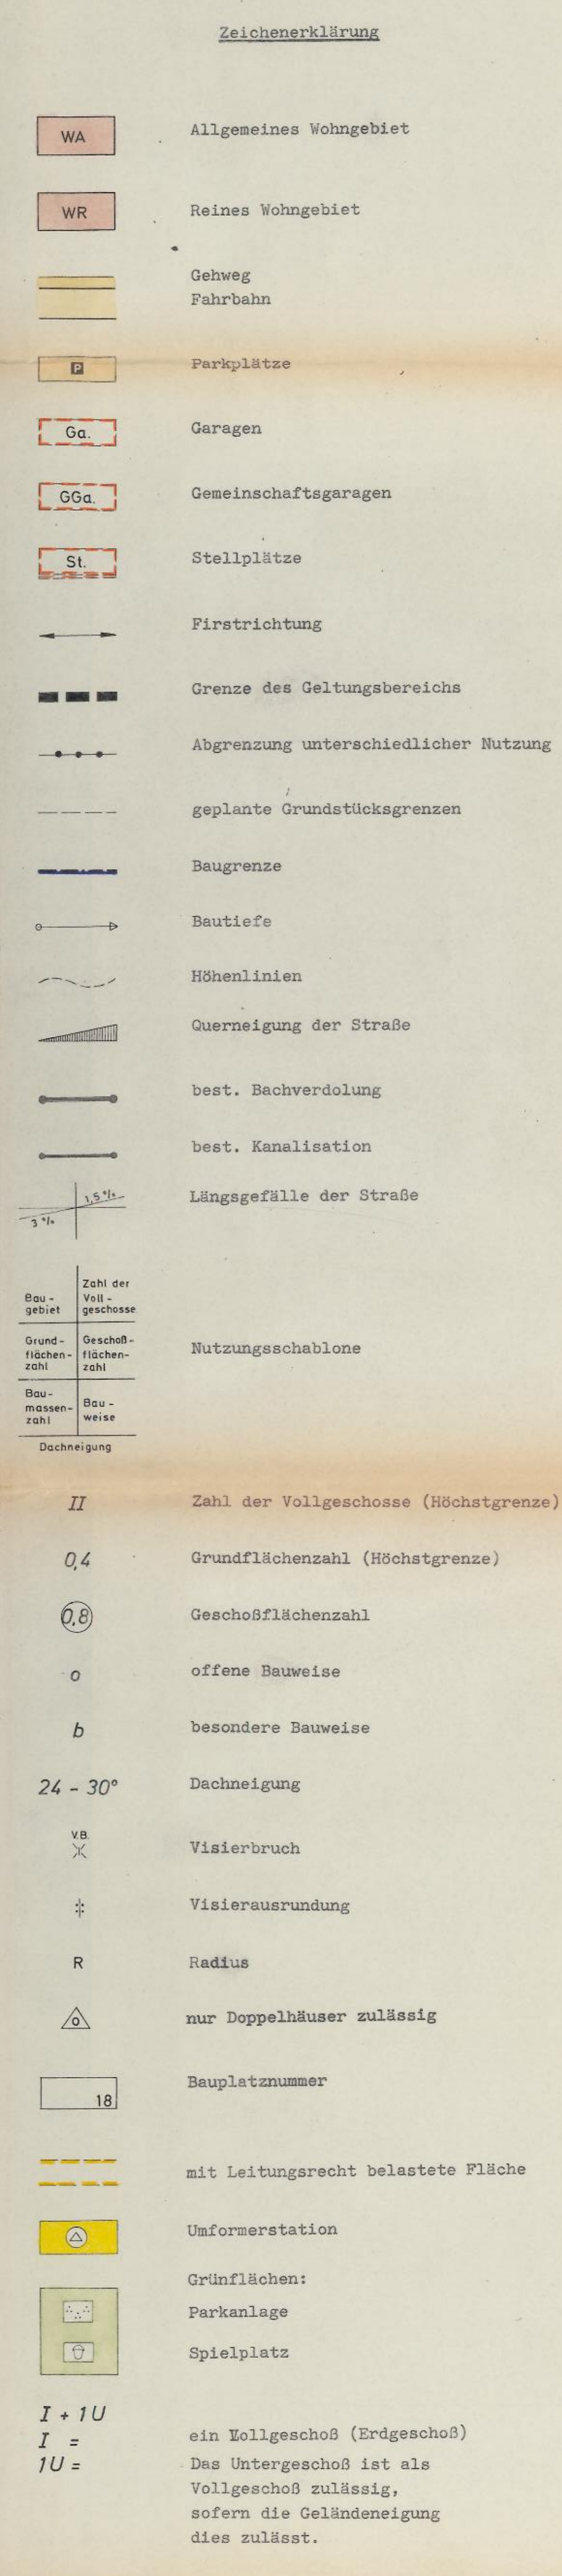

Zulässige Geschoßzahl	Maß	
	x (maximal)	y (im Mittel)
I	4,50 m	4,00 m
I + U	5,00 m	5,00 m
II	7,00 m	6,00 m
III	10,00 m	9,00 m

Beglaubigung






Genehmigt

Battinen, den 10. JAN. 1974
Landratsamt
J.H.
Haack

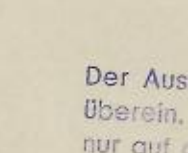

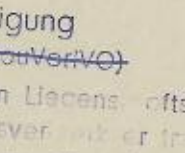

A. SCHMID VDI, INGENIEURBÜRO REUTLINGEN-SETZINGEN, GRÜßINGERSRASSE 10		
GEMEINDE HEILIGENZIMMERN		
Bebauungsplan „Hagenwiese - Weiher“ Lagenplan		
