


Lerchenstraße

Nelkenstraße

Killbergstraße

NORD

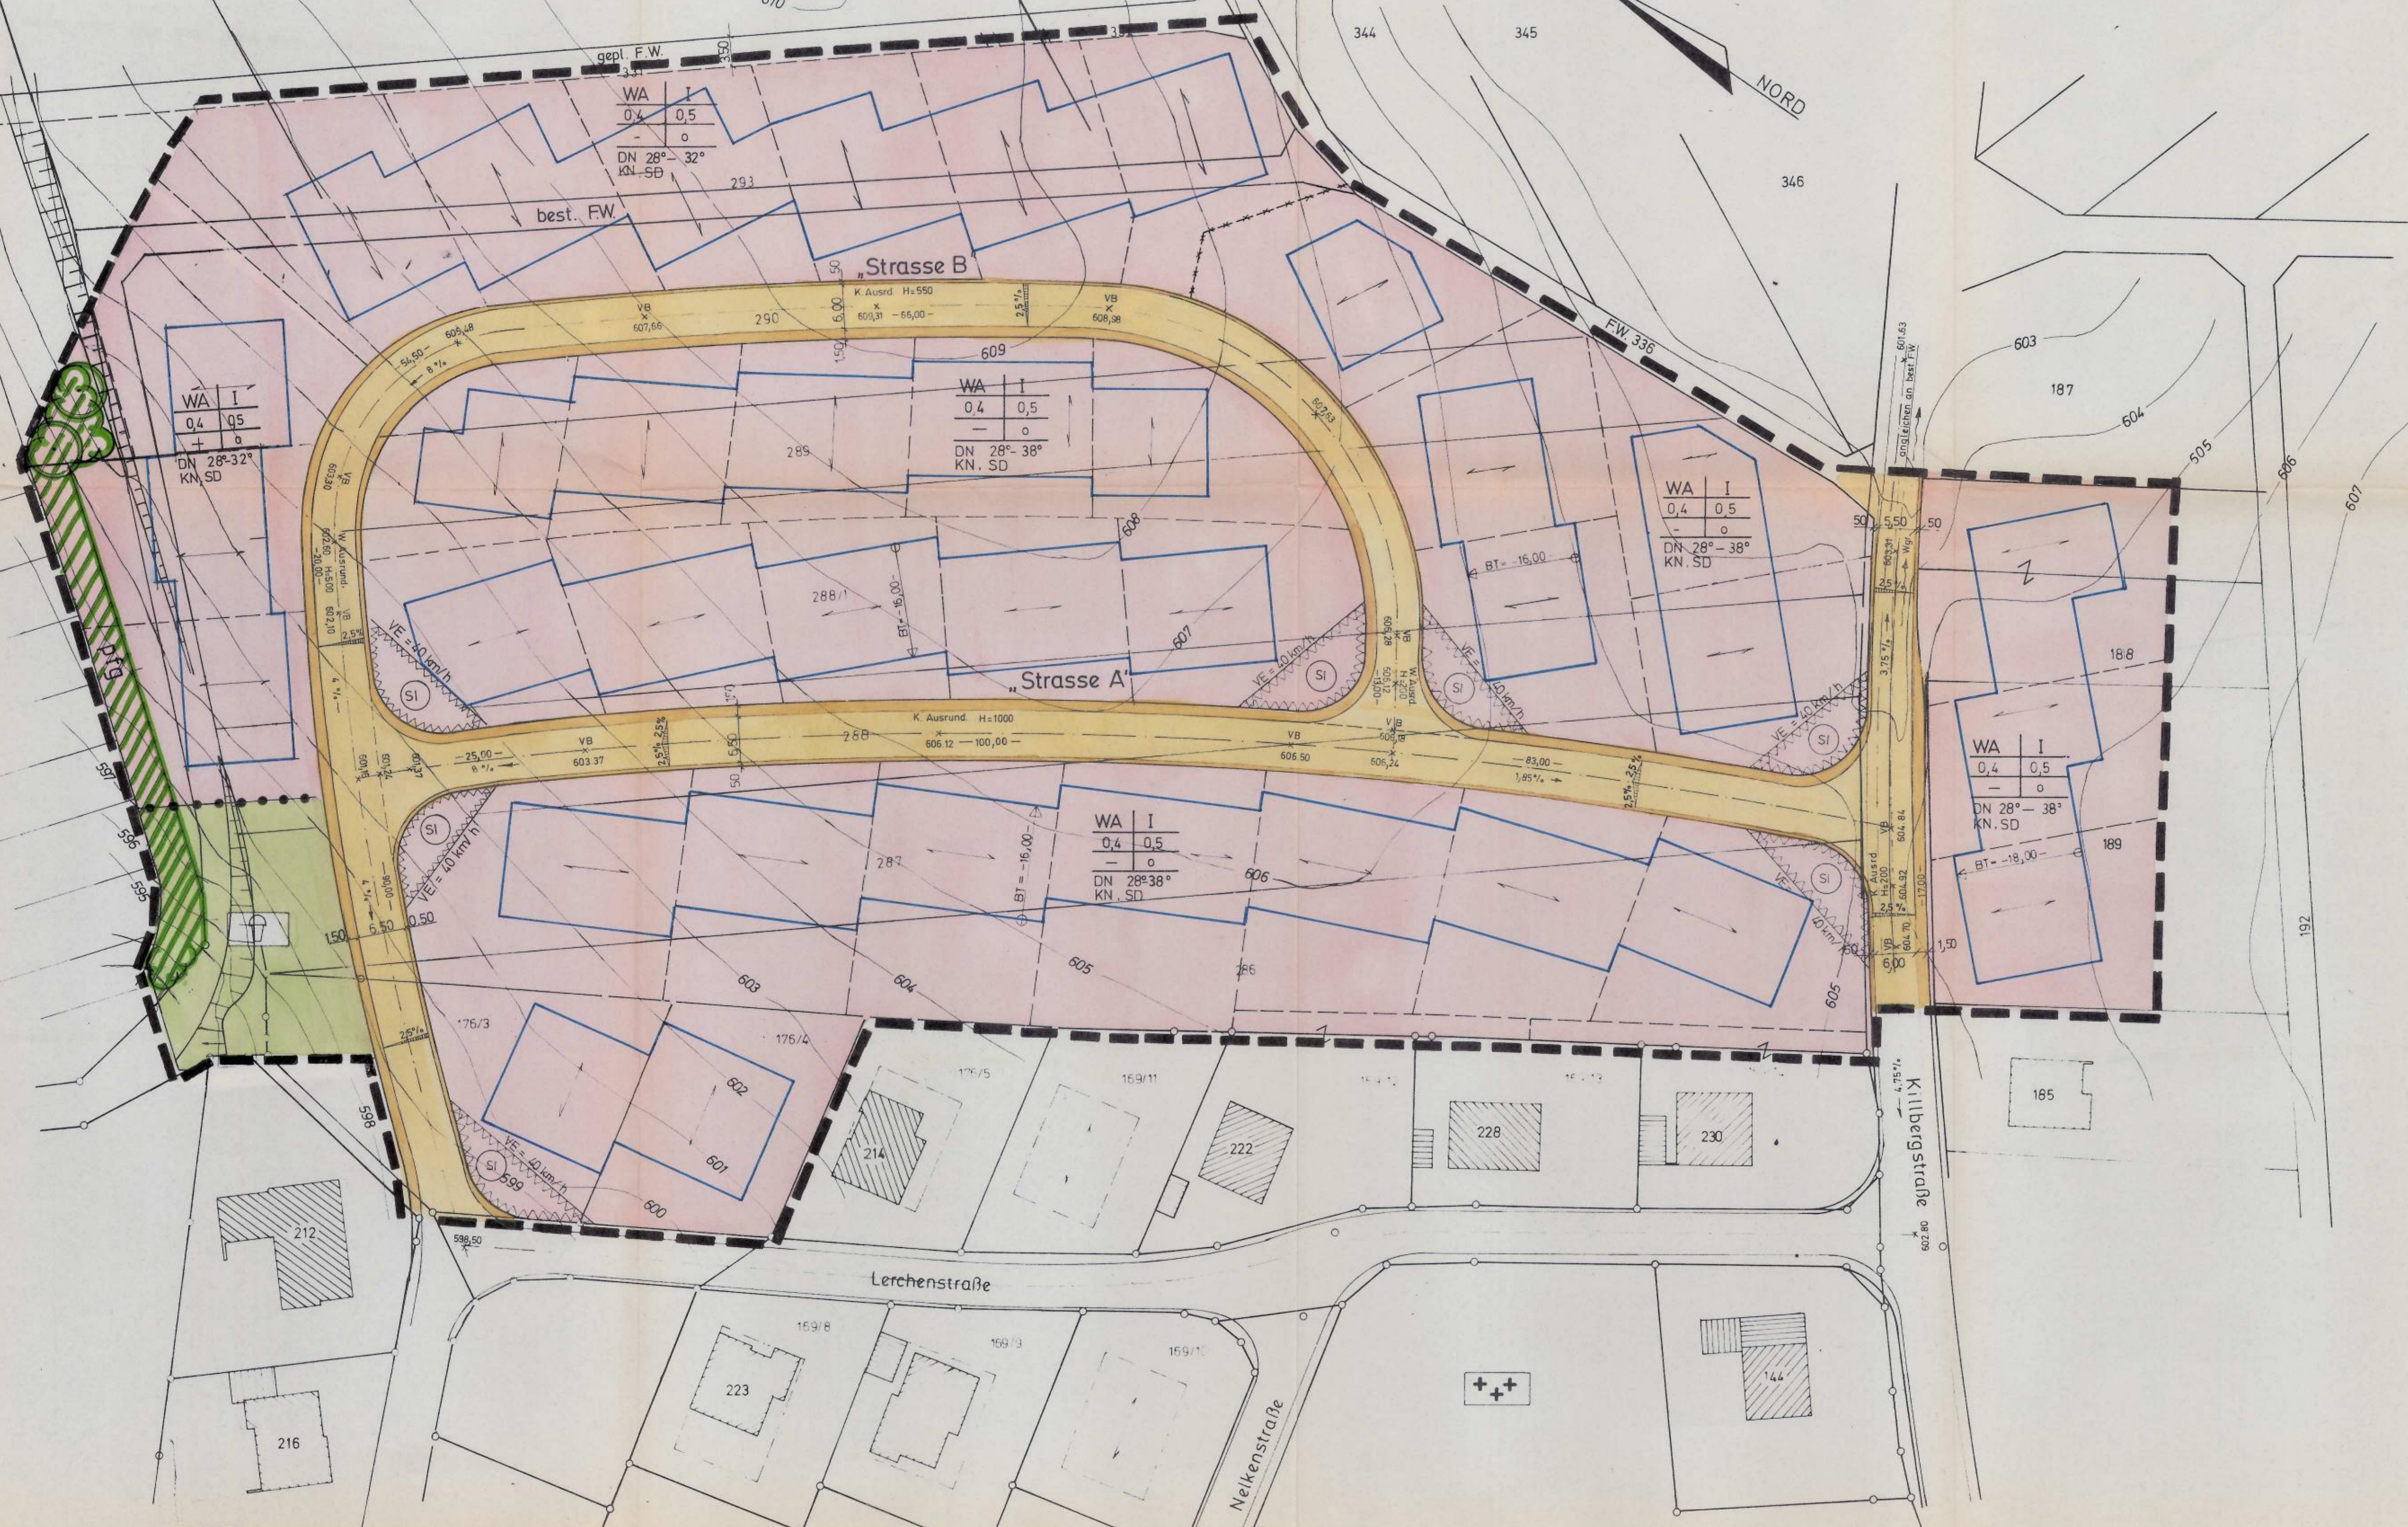

Zeichenerklärung:

- WA Allgemeines Wohngebiet
- Kinderspielplatz
- Gehweg
- Fahrbahn
- Sicherheitsstreifen
- Baugrenze
- Grundstücksgrenze
- Firstrichtung
- Grenze des räuml. Geltungsbereiches
- Böschung
- BT Bautiefe
- Abgrenzung unterschiedl. Nutzungen
- Abgrenzung unterschiedl. Festsetzungen

Nutzungsschablone

| Baugebiet        | Zahl der Vollgeschosse |
|------------------|------------------------|
| Grundflächenzahl | Geschoßflächenzahl     |
| Baumassen        | Bauweise               |
| DN Dachneigung   | Dachform               |
| KN Kniestock     |                        |
| SD Satteldach    |                        |

- Pflanzgebiet für flächenhafte Nutzung
- Pflanzgebiet für Baumgruppen

Sichtflächen v.d. Beh. freizuh. Bepflanzung u. Einfriedg. max. 0,70m ab OK FBH

Zollernalbkreis  
 Stadt Rosenfeld  
 Stadtteil: Jsingen

73


# Bebauungsplan

## "Ob der Kirche"

Lageplan M 1:500

Genehmigt

Balingen,  
 den 23. APR. 1981

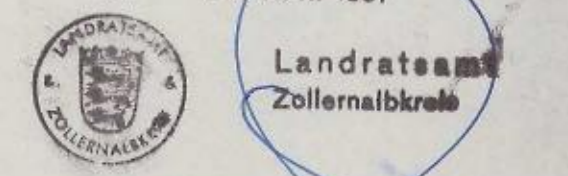

*Voigt*  
 Oberamtsrat

Anerkannt 15.1.1981  
 26.3.1981



*Mauthe*

Genehmigt

Aufgestellt: Balingen-Ostdorf, den 15.01.1981

DIPL. ING. A. MAUTHE, BÜRO F. BAUING.-WESEN  
 7460 BALINGEN-OSTDORF, UHLANDSTR. 3  
 RUF (07433) 7001

Grenze des räuml.  
Geltungsbereiches



Böschung



Bautiefe



Abgrenzung unterschiedl.  
Nutzungen



Abgrenzung unterschiedl.  
Festsetzungen

