


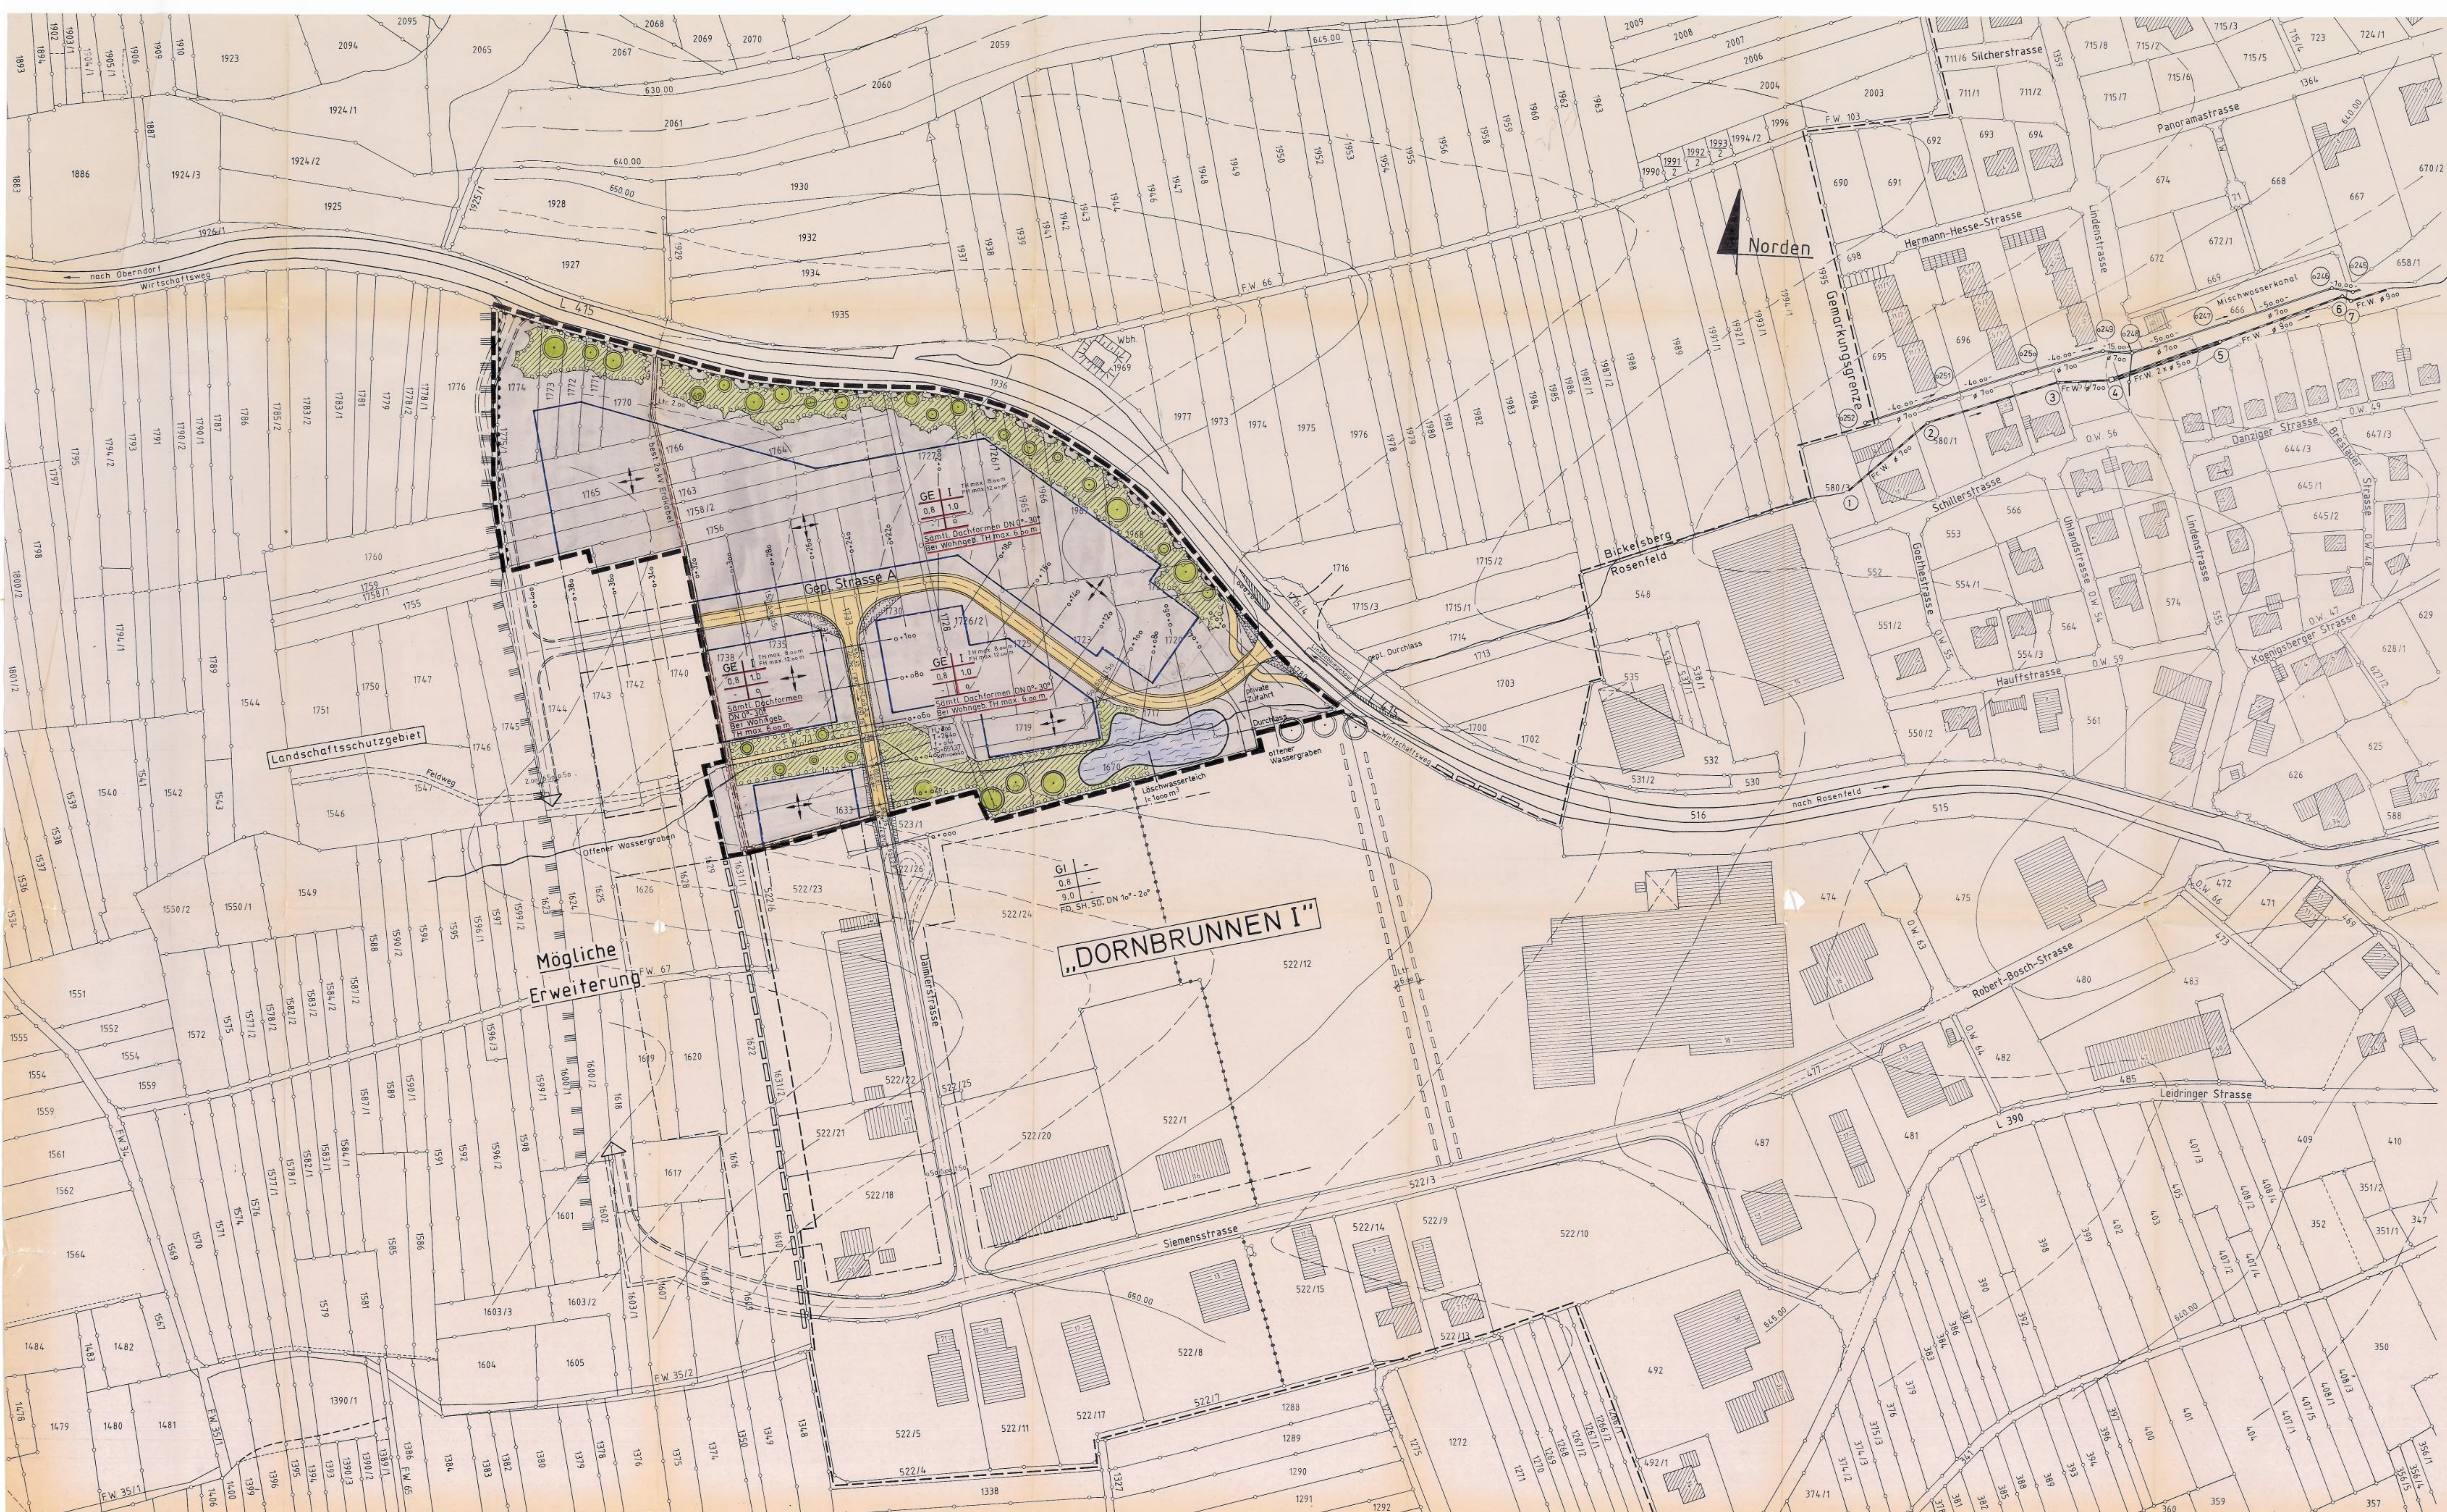

Zeichenerklärung:

- GE Gewerbegebiet
- Gepl. Grundstücksgrenze
- Gepl. Baugrenze
- Gehweg
- Fahrbahn
- Sicherheitsstreifen
- Gepl. Pflanzgebot
- Sichtflächen, von der Bebauung freizuhaltende Grundstücke
- Apflanzung und Einfridigung max. 0,70 m hoch
- Firststrichung
- Grenze des räumlichen Geltungsbereiches vom Bebauungsplan Dornbrunnen II
- Grenze des räumlichen Geltungsbereiches vom Bebauungsplan Dornbrunnen I
- Bereich ohne Ein- und Ausfahrt
- 20 kV Erdkabel

Füllschema der Nutzungsschablone:

Baugebiet	Zahl der Vollgeschosse
Grundflächen-zahl	Geschossflächen-zahl
Baumassen	Bauweise

Dachform
DN = Dachneigung


Wasserfläche

ZOLLERNALBKREIS
STADT: ROSENFELD
STADTTEIL: BICKELSBURG

BEBAUUNGSPLAN DORNBRUNNEN II

Genehmigt
Balken, den 14. AUG. 1991
Landratsamt
Zollernalbkreis
HÄSKE

LAGEPLAN M 1:1000

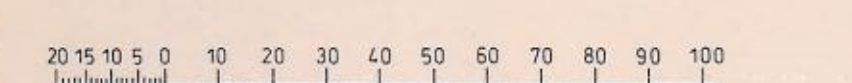

ANERKANNT: 27.6.1991
GENEHMIGT:

Es wird bestätigt, daß der Inhalt dieses Planes, sowie die schriftlichen Festsetzungen mit den hierzu ergangenen Beschlüssen des Gemeinderates der Stadt Rosenfeld übereinstimmen. 29.9.1991 Bürgermeister

AUFGESTELLT: BALINGEN - OSTDORF, DEN 12.8.1991

MAUTHE INGENIEURE, BÜRO FÜR BAUINGENIEURWESEN
7460 BALINGEN 1, UHLANDSTR. 3, RUF: 07433 / 7001